



WIDOK – PRZĘKRÓJ B–B – SKALA 1:100

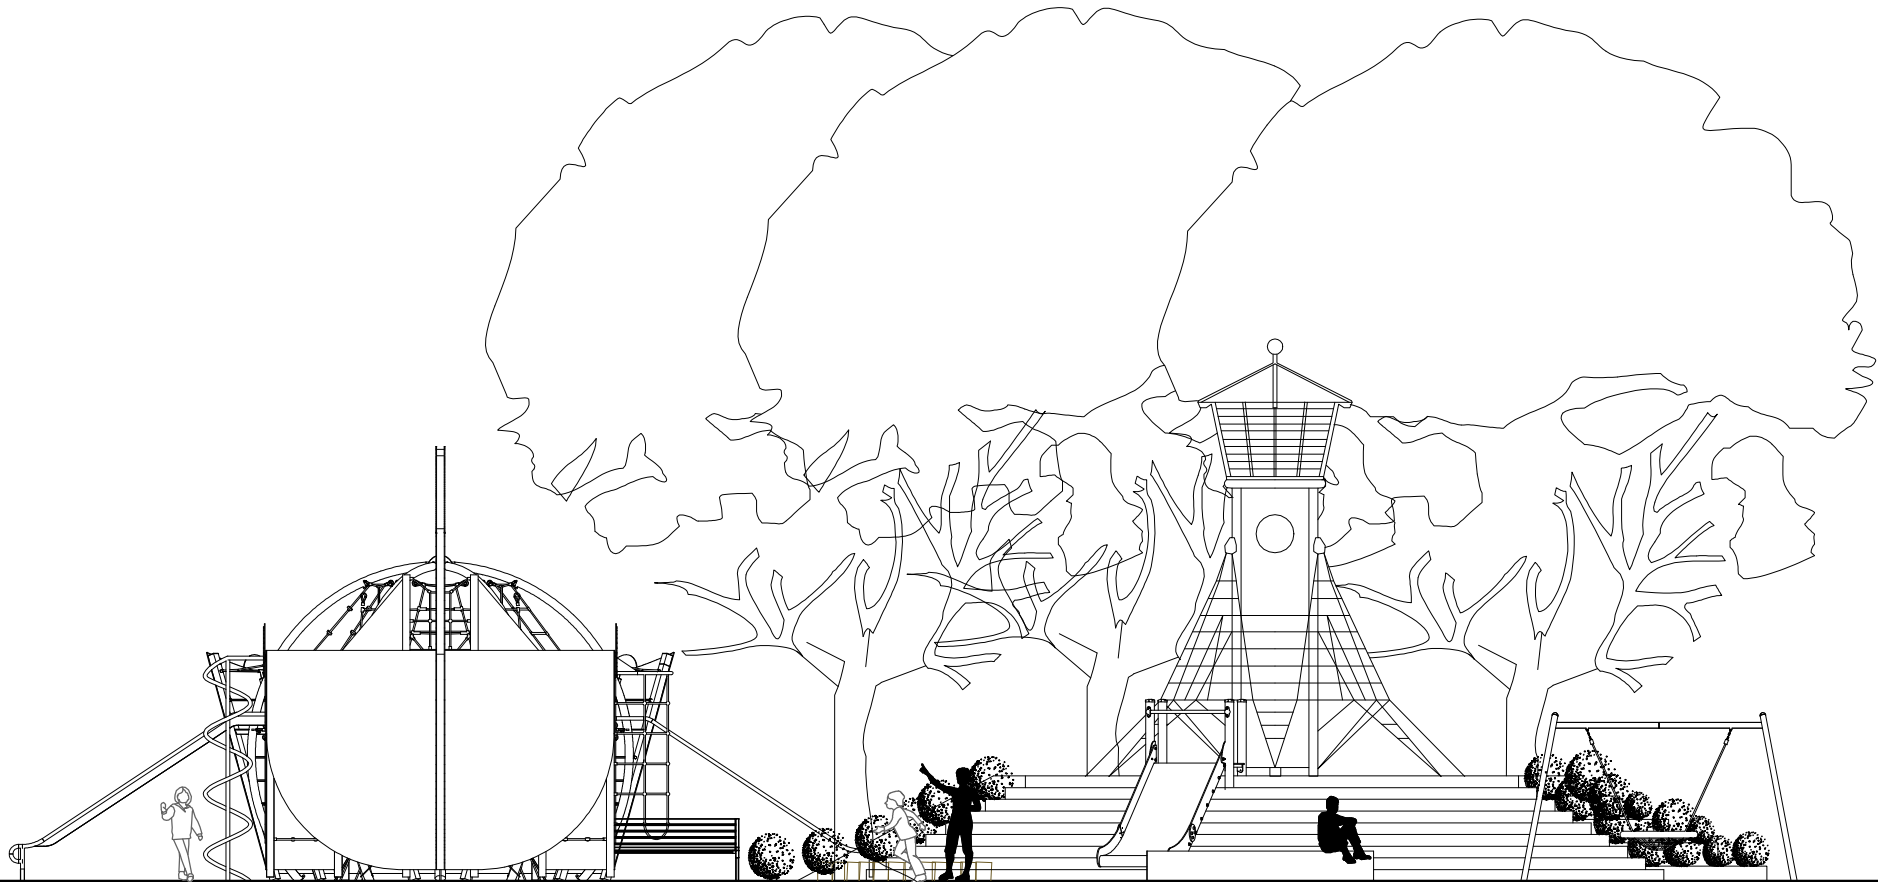

WIDOK – PRZĘKRÓJ A–A – SKALA 1:100

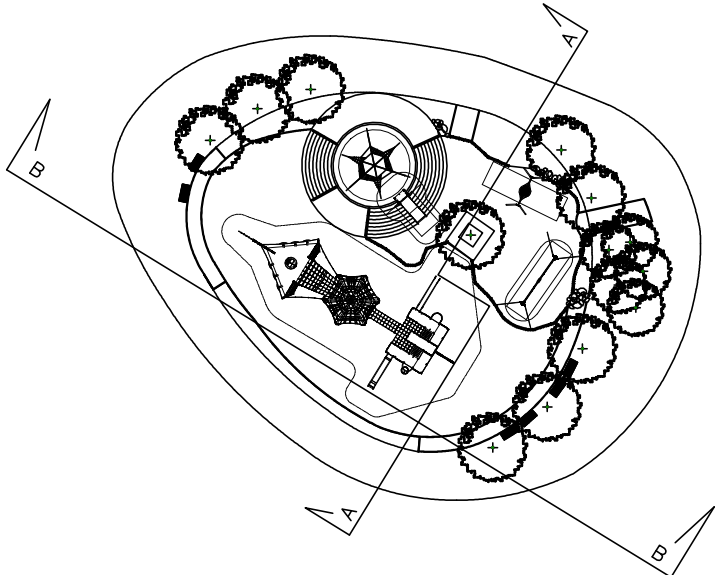

UWAGI OGÓLNE:

- NINIEJSZE OPRACOWANIE STANOWI INTEGRALNĄ CZĘŚĆ DOKUMENTACJI PROJEKTOWEJ ZAWIERAJĄCEJ: PROJEKT BUDOWLANY (ZGŁOSZENIE), PROJEKT WYKONAWCZY ZAGOSPODAROWANIA TERENU I SPECYFIKACJE TECHNICZNE WYKONANIA I ODBIORU ROBÓT
- WSZELKIE EWENTUALNE NIEZGODNOŚCI POMIĘDZY POSZCZEGÓLNYMI OPRACOWANIAM I DOKUMENTACJI PROJEKTOWEJ POWINNY ZOSTAĆ ZGŁOSZONE I WYJAŚNIONE Z GŁÓWNYM PROJEKTANTEM
- WYKONAWCA JEST ZOBOWIĄZANY DO WYKONANIA WSZELKICH PRAC ZGODNIE ZE SZTUKĄ BUDOWLANĄ, OBOWIĄZUJĄCYMI PRZEPISAMI I NORMAMI ORAZ PRZY ZACHOWANIU PRZEPISÓW BHP
- ZASTOSOWANE ROZWIĄZANIA MATERIAŁOWE I TECHNOLOGICZNE POWINNY POSIADAĆ AKTUALNE ATESTY I CERTYFIKATY POZWALAJĄCE NA ICH STOSOWANIE
- WSZELKIE ZAMIENNE SYSTEMOWE ROZWIĄZANIA MATERIAŁOWE ORAZ TECHNOLOGICZNE, WZGLĘDEM PRZYJĘTYCH W DOKUMENTACJI PROJEKTOWEJ POWINNY POSIADAĆ PARAMETRY WIZUALNE I TECHNICZNE NIE GORSZE NIŻ ZASTOSOWANE W PROJEKCIE ORAZ POWINNY ZOSTAĆ PRZEDSTAWIONE DO AKCEPTACJI GŁÓWNEMU PROJEKTANTOWI
- WSZYSTKIE WYMIARY POWINNY ZOSTAĆ SPRAWDZONE PRZEZ WYKONAWCĘ NA BUDOWIE, A EWENTUALNE NIEZGODNOŚCI NIEZWŁOCZNIE ZGŁOSZONE DO BIURA PROJEKTOWEGO BĘDĄCEGO AUTOREM NINIEJSZEGO OPRACOWANIA
- PRZED PRZYSTĄPIENIEM DO ROBÓT WYKONAWCA POWINIEN PRZEDSTAWIĆ PRÓBK I MATERIAŁÓW WYKOŃCZENIOWYCH, W TYM KOLORYSTYKĘ, DO AKCEPTACJI GŁÓWNEMU PROJEKTANTOWI, ZGODNIE Z ZAPISAMI NINIEJSZEGO OPRACOWANIA
- PROJEKT OBJĘTY JEST OCHRONĄ PRAWA AUTORSKIEGO I WSZYSTKIE INFORMACJE W NIM ZAWARTE STANOWIĄ WŁASNOŚĆ AUTORÓW OPRACOWANIA (Dz.U.94.24.83 z dnia 4.02.1994), PROJEKT NIE MOŻE BYĆ UŻYWANY, KOPIOWANY I REPRODUKOWANY W CZĘŚCI LUB CAŁOŚCI BEZ PISEMNEJ ZGODY JEGO AUTORÓW

INWESTOR: Zarząd Zieleni Miejskiej ul. Trzebnicka 33, 50-231 Wrocław TEL/FAX +4871 328 20 77 e-mail: sekretariat@zzm.wroc.pl			
PROJEKTANT: Vertigo Margareta Jarczewska ul. Jackowskiego 33, 51-661 Wrocław TEL/FAX +48713478751+48 609 473 093 e-mail: m.jvertigo@poczta.onet.pl			
TEMAT: "Centrum rekreacyjne KUŹNIA PIRATÓW" - WBO2016, nr 644"			
ADRES: ul. Hermanowska dz. nr 13/1, AM-2, obręb Kuźniki, Wrocław			
architektura		NR UPRAWNIEN:	PODPIS:
PROJEKTANT: mgr inż. arch. Margareta Jarczewska		04/02/DOIA	
mgr inż. arch. krajobrazu Katarzyna Szewczuk			
STADIUM:	PW	BRANŻA: ZAGOSPODAROWANIE TERENU	
SKALA:	1:100	DATA:	06.2017
		SYMBOL RYSUNKU:	MJ1703_PW_A02
		NR RYSUNKU:	03
TEMAT RYSUNKU: PRZĘKROJE TERENOWE			