


# PRZEKRÓJ KONSTRUKCYJNY NAWIERZCHNI


## Sk. 1:25

E - E

### NAWIERZCHNIA BEZPIECZNA ŻWIROWA

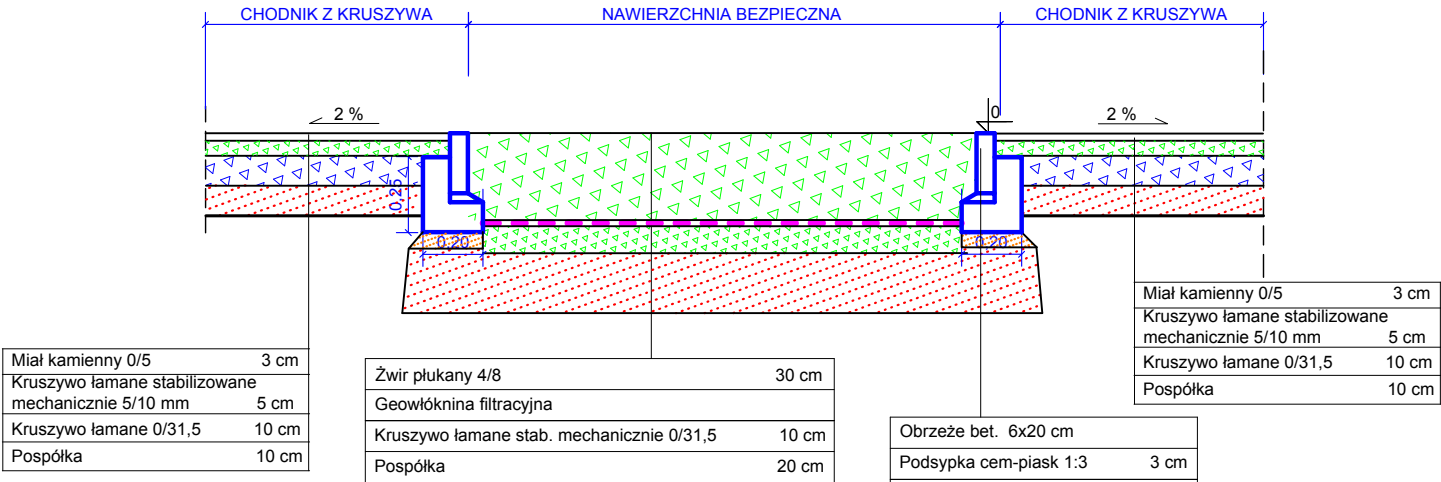

F - F

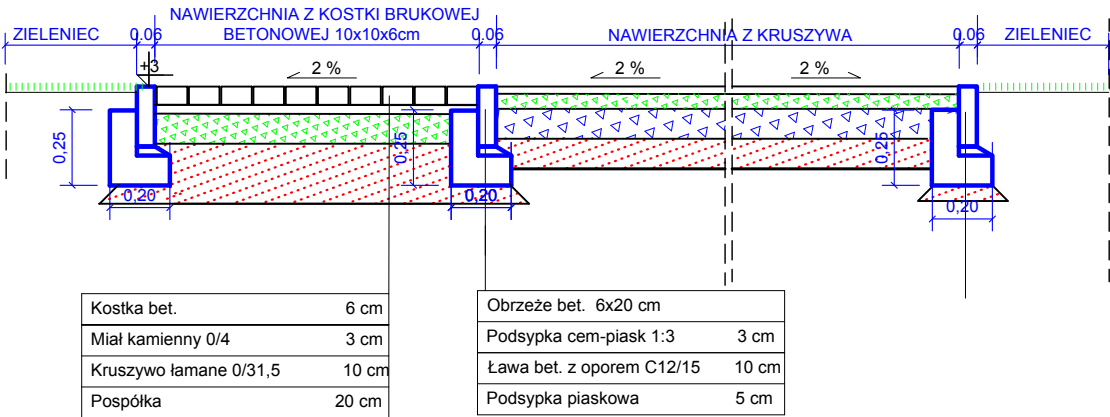

Jednostka projektowa: ZIELONY OGRÓD" TETIANA NOWOSAD ul.Przyjaźni 65/2, 53-030 Wrocław, tel. (+48) 693640867			
Inwestor: ZARZĄD ZIELENI MIEJSKIEJ NA ZLECENIE GMINY - WROCŁAW 50-231 Wrocław, ul. Trzebnicka 33			
Temat: PROJEKT PRZEBUDOWY SKWERU PRZY UL. POLARNEJ REALIZOWANEGO W RAMACH PROGRAMU INICJATYW RAD OSIEDLI			
Adres: WROCŁAW, UL. POLARNA dz. nr 37/7, cz.dz.37/29, AM-8 Obręb Klecina			
Nazwa rysunku: PRZEKRÓJ NAWIERZCHNI E-E, F-F			Nr rys. PW/4
			Skala 1:25
Projektant:	Branża	Nr uprawnień	Podpis
mgr inż. arch. Magdalena Szydłowska	ARCHITEKTRA	82/DSOKK/2016	
mgr inż. arch. Tetiana Nowosad	ARCHITEKTRA		
Stadium: PROJEKT ZAGOSPODAROWANIA TERENU			Data 06. 2018