


PRZEKRÓJ POPRZECZNY PRZESZ PERGOŁĘ A - A /SKALA 1:50


PERGOLA - ZESTAWIENIE STALI

L.P.	RODZAJ ELEMENTU	GRUPOŚĆ ELEMENTU [m]	CIĘŻAR JEDNOST. [kg/m]	IŁOŚĆ SZT.	CIĘŻAR CAŁKOWITY [kg]
1	SKUP - S152, rura φ106x5 mm	3,39	12,7	24	1033,27
2	DUWOTECOWNIK 160 głowy - R=680cm	41,47	17,9	1	742,31
3	DUWOTECOWNIK 160 głowy - R=680cm	56,55	17,9	1	1012,24
4	PLASOWANNIK 5x110 mm	0,11	4,3	24	11,35
5	PLASOWANNIK 5x110 mm	0,11	4,3	24	11,35
6	PLASOWANNIK 10x60 mm	0,55	6,28	48	165,79
RAZEM					2865,31

LUCIAC:	PERGOLĘ WYKONAĆ ZE STALI ZABEZPIECZONEJ ANTYKOROZYJNIE	
	ANTYKOROZYJNIE MALOWANEJ NATYRKOWO W KOLORZE CZARNYM	
	- SŁUPY PERGOLI / RURY Ø168x5mm z PODSTAWĄ ORAZ ZAKRĘCZANIEM Z PŁASKOWNIKÓW, SPRAWNE DO KOTEW ZE SZKIMNIENIEM Z PŁASKOWNIKÓW 80x10mm, L=550mm	
	- SŁUPY ZA POMOCĄ KOTW. MOCOWAĆ DO STOP FUNDAMENTOWYCH Z BETONU C16/20 O WYM. 30x30x80CM	
	- FUNDAMENTY POSADAWIĆ NA 20 CM WARSTWIE POSPÓDKI	
	- WSPORNIK PERGOLĘ WYKONAĆ Z 2 GETYCH DWUTOKOWYCH 160	
	SPAWANYCH DO SŁUPÓW PERGOLI / ZABEZPIECZONEJ ANTYKOROZYJNIE I MALOWANEJ NATYRKOWO W KOLORZE BIAŁYM	
	- POPRZECZKI PERGOLI WYKONAĆ Z KREWIDZIAKÓW Z DREWNA AKAKADOŚCIU LUB DEBOWEGO O WYM. 50x100mm, NALEŻY Użyć DREWNA IMPREGNOWANEGO OŚNIENIOWE, ZABEZPIECZONEGO PODWOJNYM OLEJOWANIEM NA Ciepło, W KOLORZE NATURALNEGO DREWNA	
	- DREWNO DREWNIANE, O ZMIENNEJ DŁUGOSZI (OD 325 DO 440) ŁĄCZĄCY ZE WSPORNIKAMI PERGOLI ZA POMOCĄ WKRETIW DO DREWNA ZE STALI NIERDZEWNEJ Z ŁEBEM STOPKOWYM, NP SPAX-D	
	- ŁOŚĆ ELEMENTÓW W PERGOLI	24 SZT.
	- SŁUPY PERGOLI Z KOTWAMI	2 SZT.
	- DWUTOKOWNI WSPORZKI	2 SZT.
	- DREWNIANE POPRZECZKI	120 SZT.

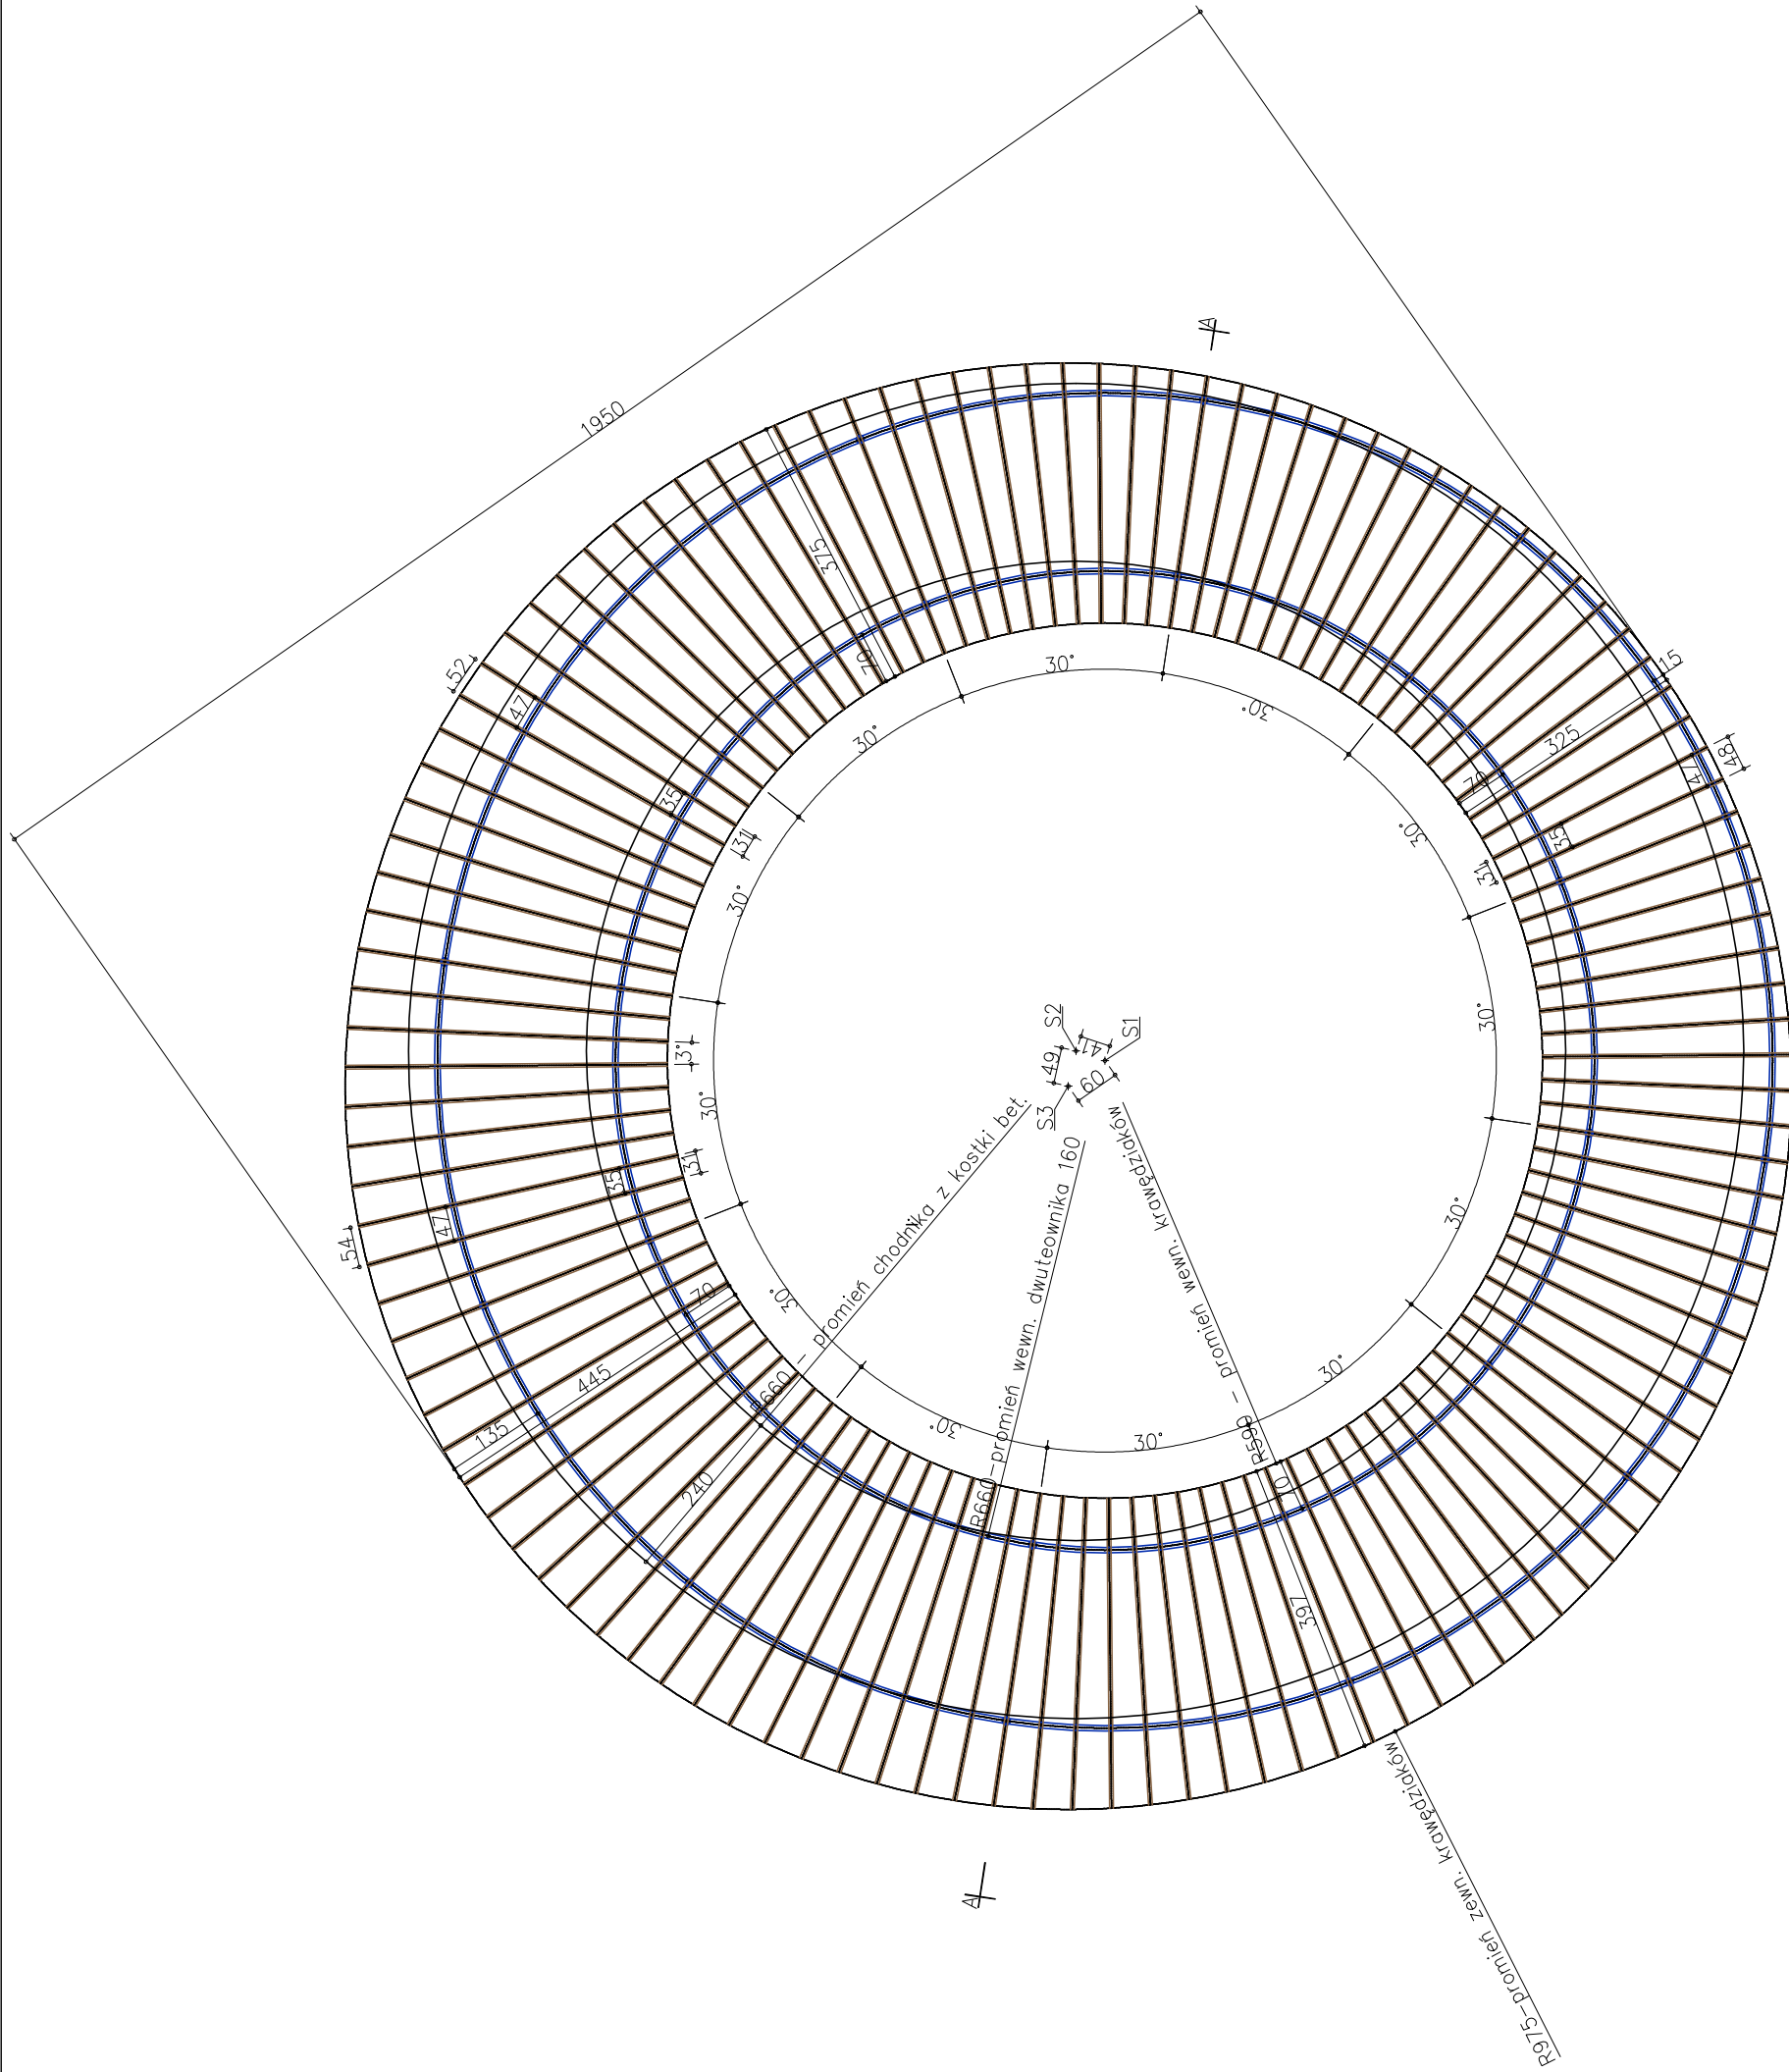

RZUT /SKALA 1:100

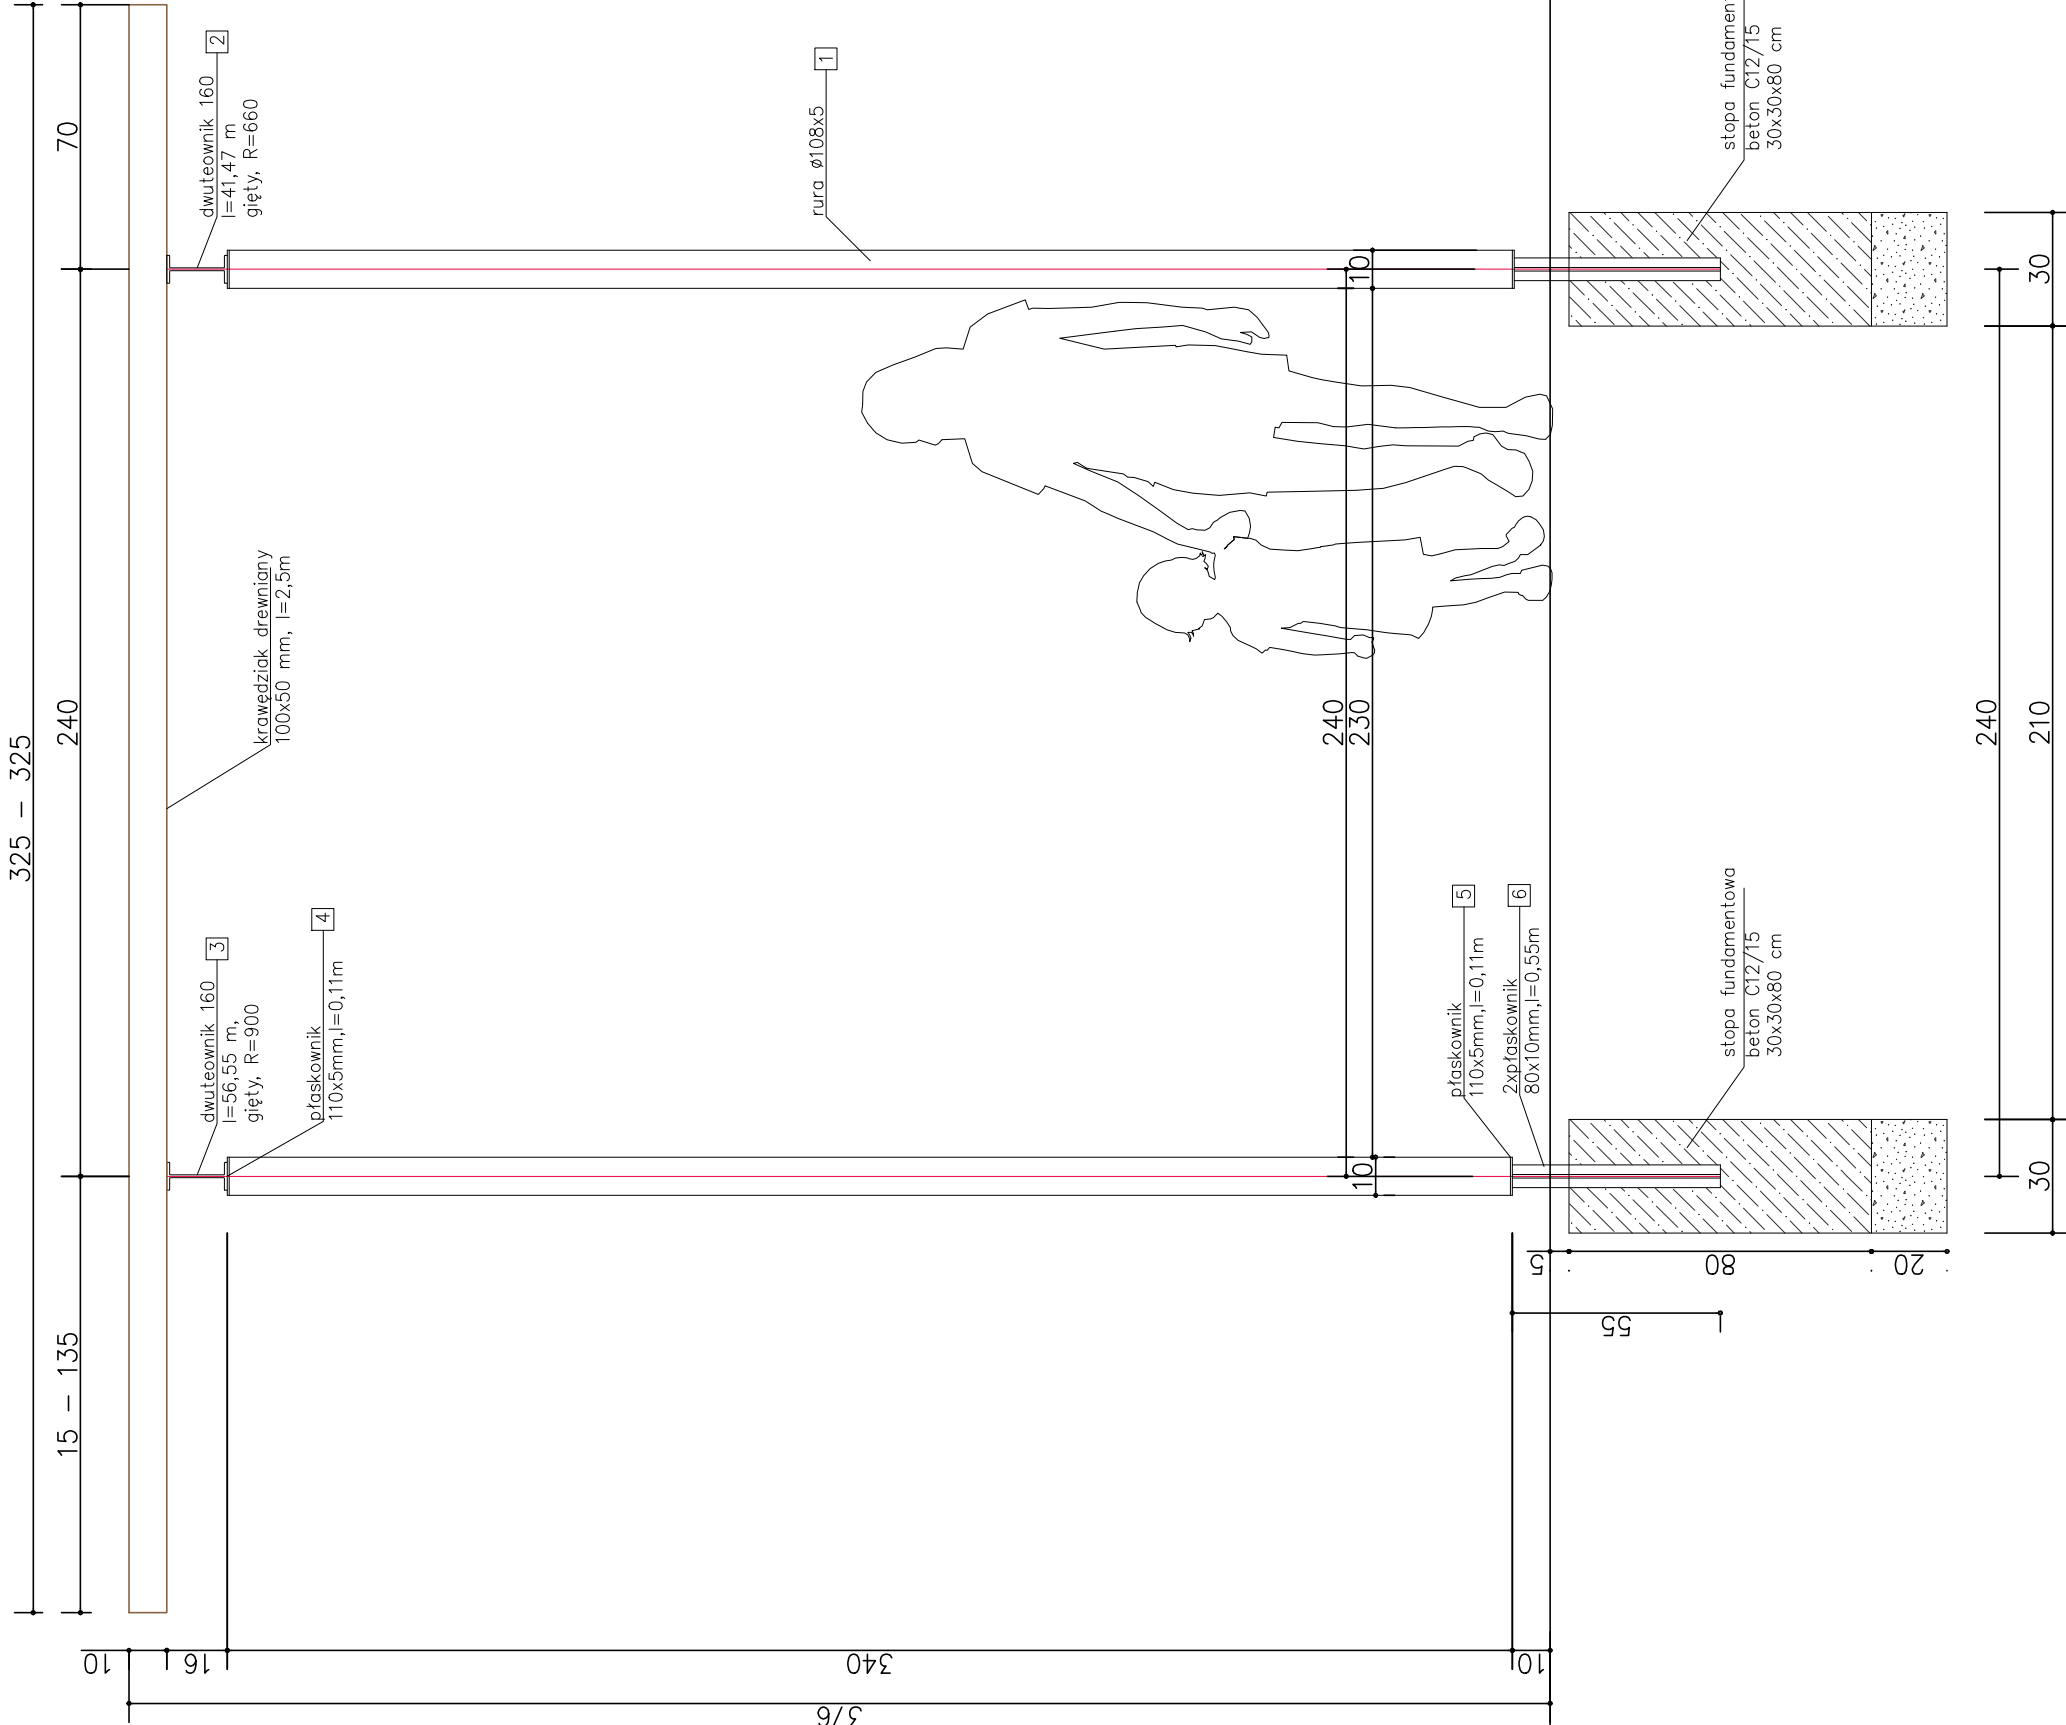

PRZEKRÓJ POPRZECZNY PRZESZKONKUCJE WSPORCZA /SKALA 1:20

UWAGI OGÓLNE:

- NINIEJSZE OPACOWANIE STANOWI INTEGRALNĄ CZĘŚĆ DOKUMENTACJI PROJEKTOWEJ ZAMIERAJĄCEJ, PROJEKT BUDOWLANY (ZGŁOSZENIE), PROJEKT WYKONAWCZY ZAGOSPODAROWANIA TERENU I SPECYFIKACJE TECHNICZNE WYKONANIA ODBIORU ROBÓT
- W SZELKIE EWENTUALNE NIEZGODNOŚCI POMIĘDZY POSZCZEGÓLNYMI OPACOWANIAM I DOKUMENTACJĄ PROJEKTOWEJ POWINNY ZOSTAĆ ZGŁOSZONE I WYJAŚNIONE Z WYKONAWCĄ, JESTY ZOBOWIĄZANI DO WYKONANIA WSKAZLICH PRAC ZGODNIE ZE SZCZEGÓŁOWĄ KODOWICĄ, OBOWIĄZUJĄCĄMI PRZEPISAMI I NORMAMI ORAZ PRZY ZACHOWANIU PRZEPISÓW BHP
- ZASTOSOWANIE ROZWIĄZAŃ MATERIAŁOWE I TECHNOLOGICZNE POWINNY POSIADAĆ AKTUALNE ATYSTY I CERTYFIKATY POZWALAJĄCE NA ICH STOSOWANIE
- TECHNOLOGICZNE WSKAZANIE PRZECIWKI W DOKUMENTACJI PROJEKTOWEJ POWINNY POSIADAĆ PARAMETRY WZTAJĄCE, I TECHNICZNE NIE GORSZE NIŻ ZASTOSOWANE W PROJEKCIJE ORAZ POWINNY ZOSTAĆ PRZEKAZANE DO AKCEPTACJI GŁÓWNEMU PROJEKTANTOWI
- WSKAZYWANE WMIARY POWINNY ZOSTAĆ SPRAWDZONE PRZEZ WYKONAWCĘ NA BUDOWIE, A EWENTUALNE NIEZGODNOŚCI NIEMOŻĄCE ZGŁOSZONE DO BIURA PROJEKTOWEGO BĄDĄCEGO AUTOREM NINIEJSZEGO OPACOWANIA
- PRZEZ PRZYKAZANENIOWI DO ROBÓT WYKONAWCĄ POWINIEN PRZEDSTAWIĆ PRÓBKĘ MATERIAŁÓW WYSTĘPUJĄCYCH, W TYM KOLORYSTYCZNE, DO AKCEPTACJI GŁÓWNEMU PROJEKTANTOWI
- PROJEKT OBIEKTU JEST WŁASNOŚCIĄ AUTORA OPACOWANIA I WSKAZYJE INFORMACJE W NIM ZAWIĘTE STANOWIĄ WŁASNOŚĆ AUTORA OPACOWANIA (02.04.14.83 z dnia 4.02.1994r), PROJEKT NIE MOŻE BYĆ WYDANY, KOPIOWANY I REPRODUKOWANY BEZ CZĘŚCI LUB CAŁOŚCI JEJGO PRZEMISŁU ZŁOŻY

INWESTOR: Zarząd Zeleni Miastodiel ul. Trzebieńska 33, 50-251 Wrocław TEL/FAX: +48 71 248 29 77	PROJEKTOWY: Wydział Projektowania i Budownictwa ul. Dzwonkowskiego 33, 51-681 Wrocław TEL/FAX: +48 71 53 67 75 / +48 69 473 050, e-mail: inwest@biurodomus.pl	TYTUŁ: "Plan integracji na Głogowie Małym" - WBC2016, nr 785"		PROJEKTOWY: architektura	PROJEKT: mgr inż. arch. Margareta Jarczewska mgr inż. arch. Elżbieta Szeban	STADIUM: PB	SKALA: 1:100/-150/-120	DATA: 08.2017	WYKONAWCA: ZAGOSPODAROWANIE TERENU MJ.1704_Pb_A04	NR KRYCIUM: 04
KARISE: ul. Dzwonkowskiego 33, 51-681 Wrocław data: nr 5/150, 5/175, 5/178, AN-3, obręb sąsied. Mały, Wrocław				PROJEKT: architektura						