




ELEMENT PREFABRYKOWANY - ŁAWKA - TYP 1 (10 SZT)

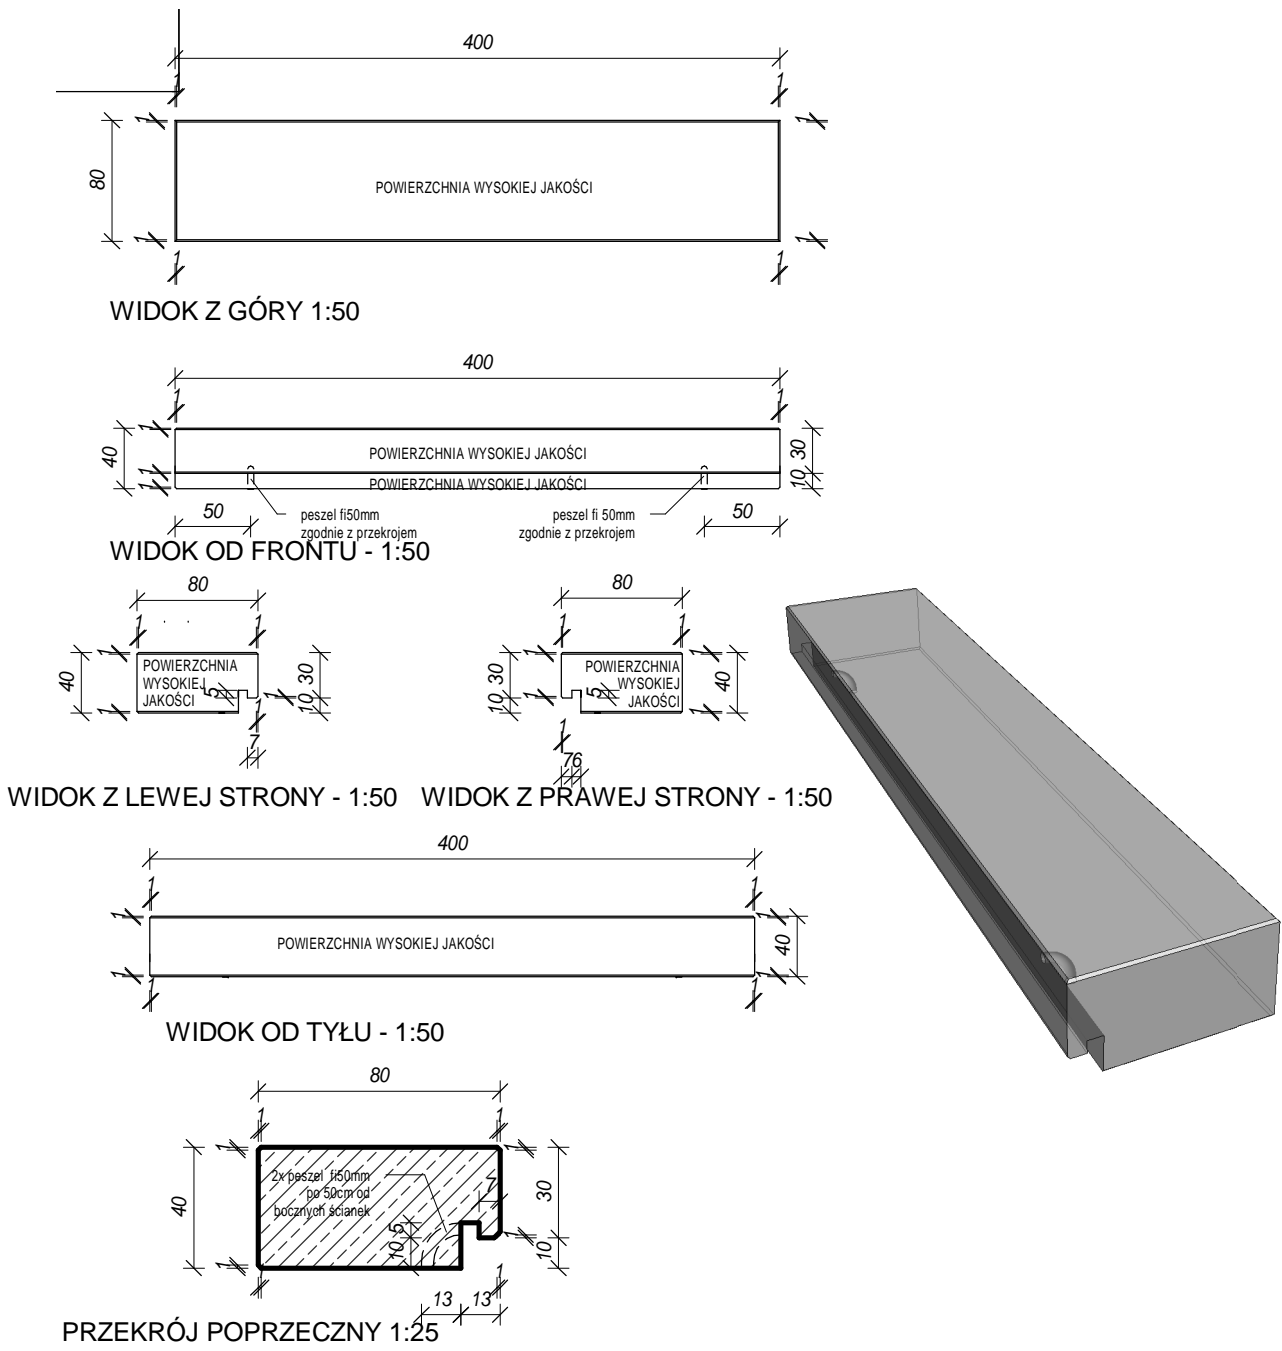

ELEMENT PREFABRYKOWANY - ŁAWKA - TYP 3 (1 SZT)


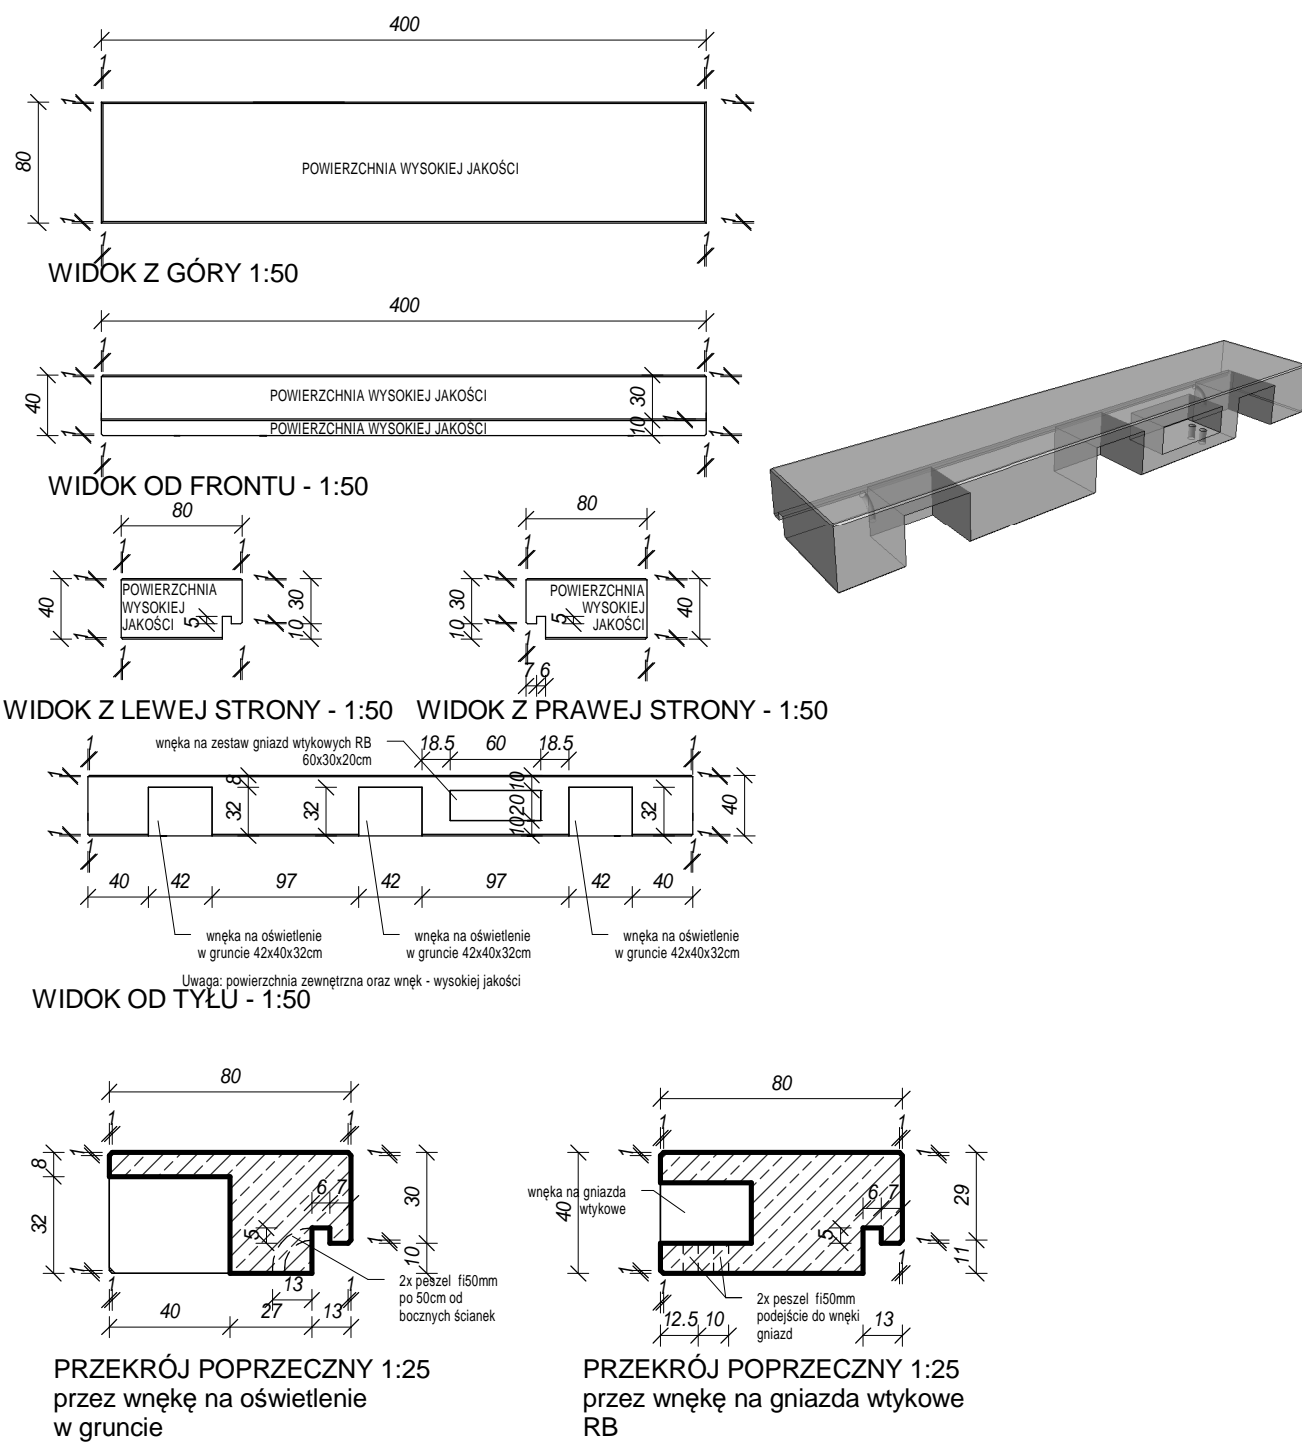


ELEMENTY PREFABRYKOWANE SCHODÓW

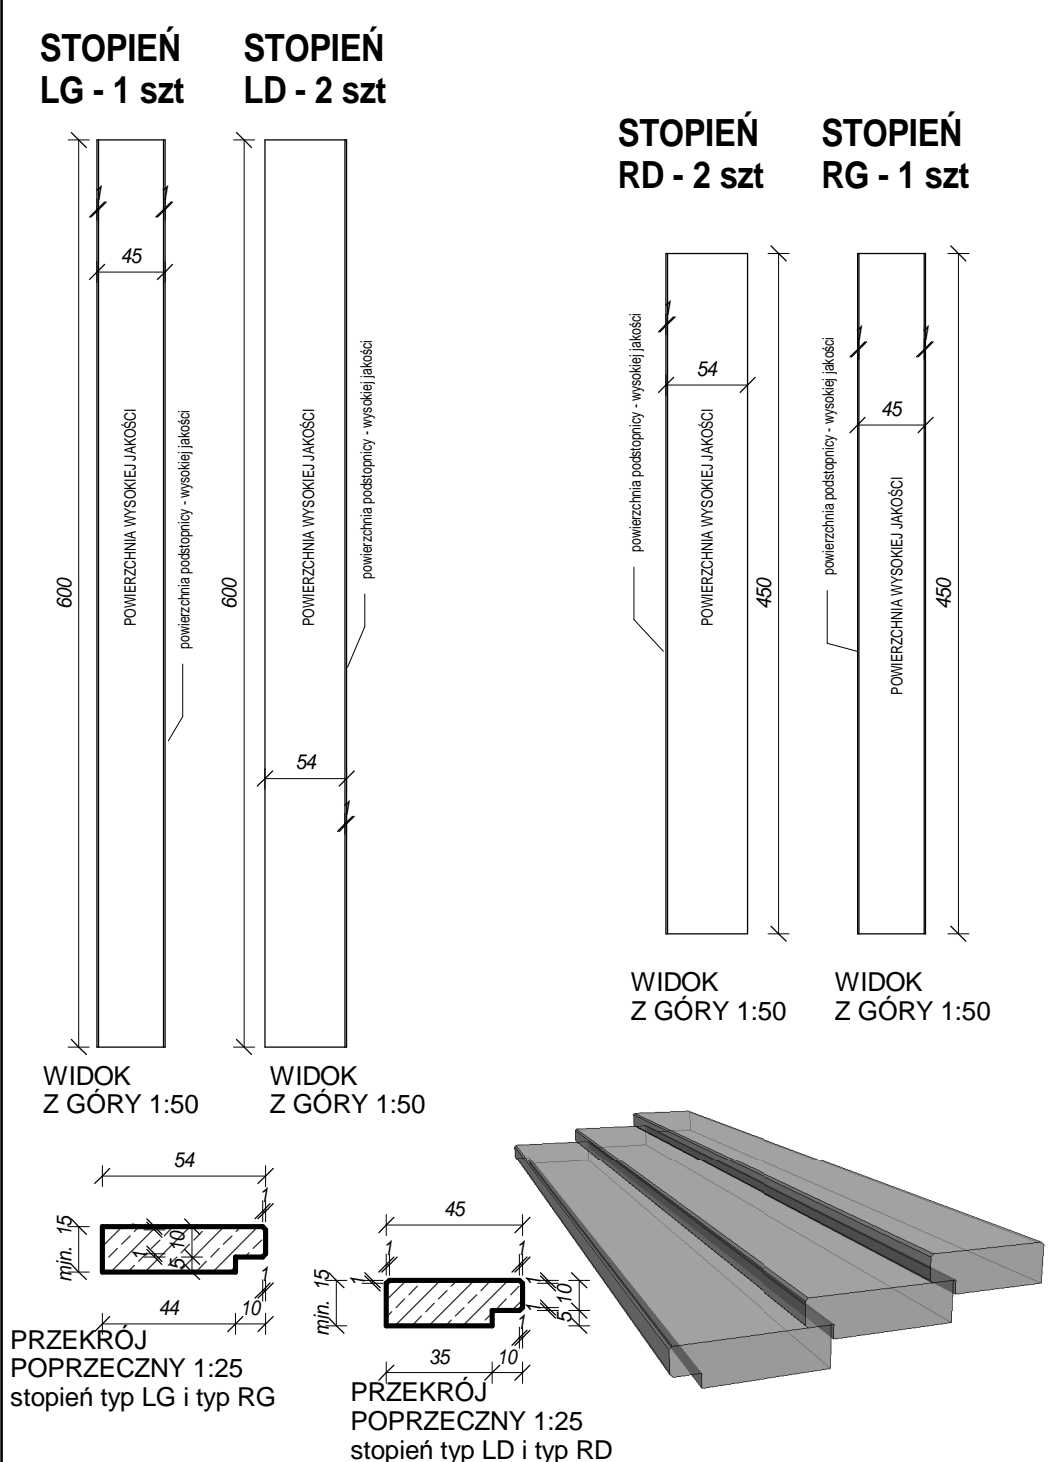


ELEMENTY PREFABRYKOWANE - ŁAWKI - TYP 2 (8 SZT)

- elementy stanowią narożne łączniki pomiędzy ławkami typ 1
- przekrój poprzeczny i powierzchnie boczne takie same jak w ławkach typ 1
- elementy różnią się między sobą nieznacznie kątem rozwarcia ramion
- wszystkie różnice wykazane są na rzutach z góry
- elementy oznaczone są symbolami typ 2-1, typ 2-2, typ 2-3, typ 2-4, typ 2-5, typ, 2-6, typ 2-7 i typ 2-8; oznaczenia należy umieścić na wskazanych powierzchniach bocznych tj. takich, które ulegną zakryciu po montażu na placu budowy

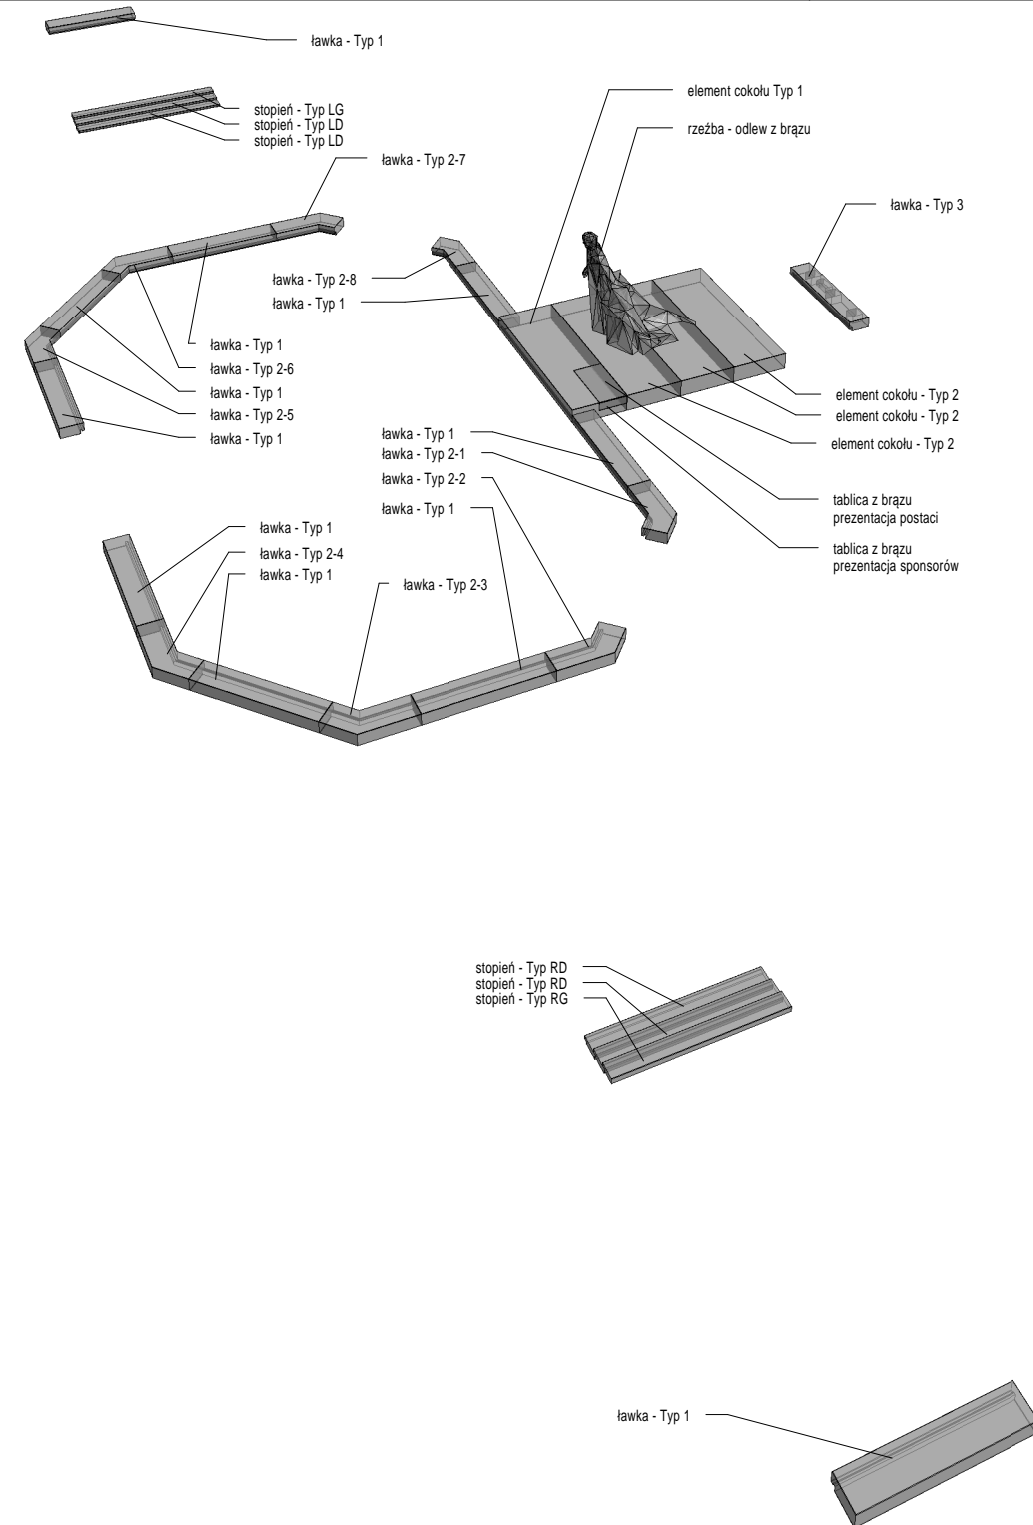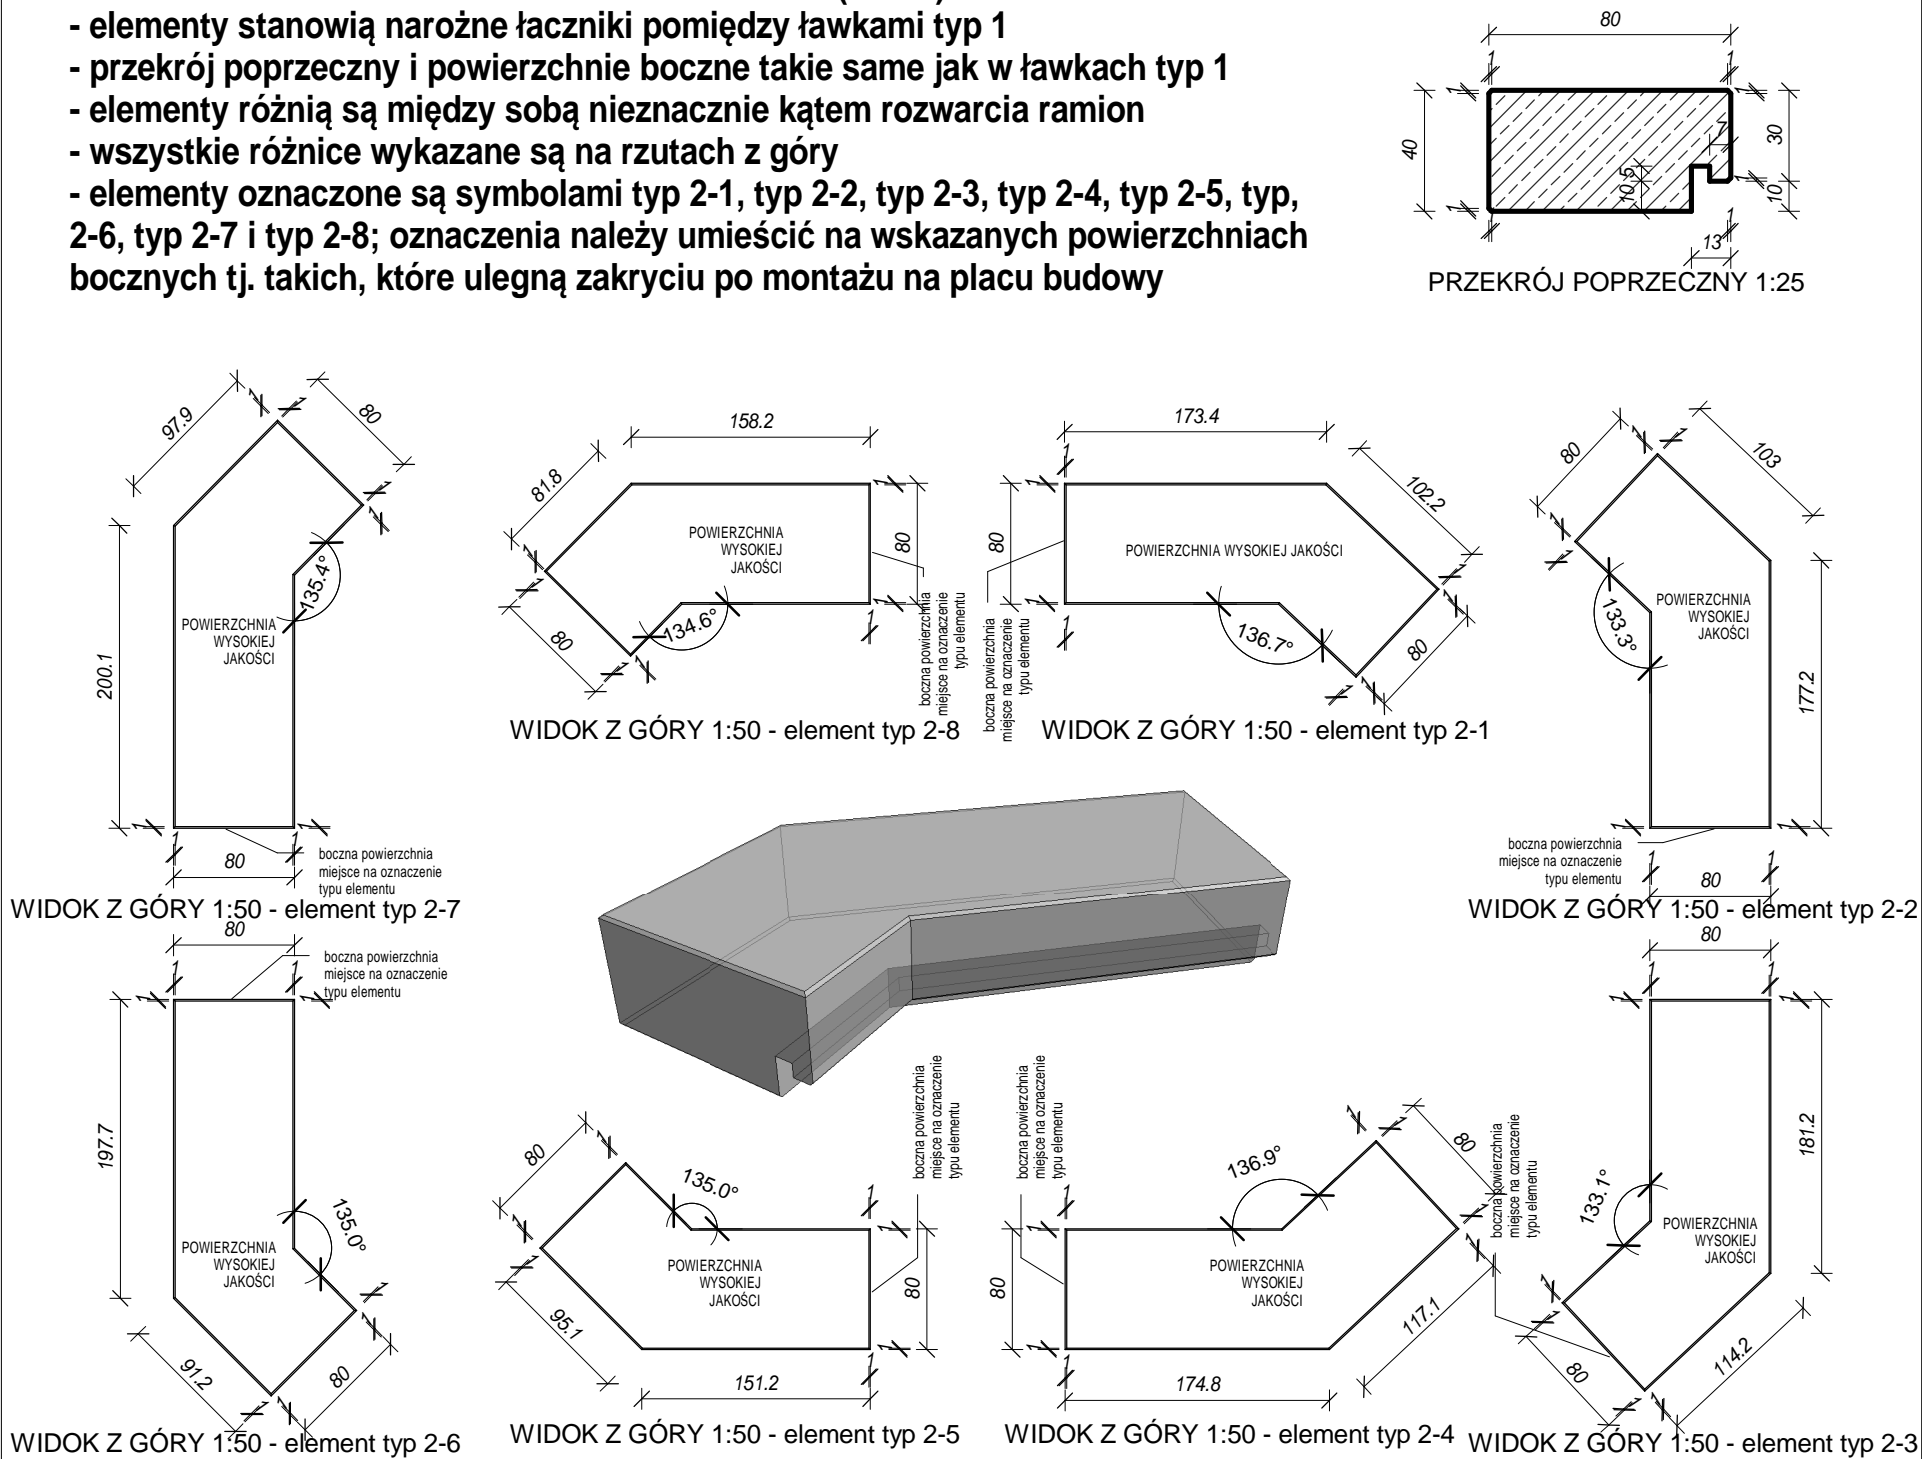

- UWAGI OGÓLNE:
1. PREFABRYKATY WYKONAĆ Z MIESZKI BETONOWEJ OKREŚLONEJ PRZEZ KONSTRUKTORA.
 2. GÓRNE I BOCZNE POWIERZCHNIE PREFABRYKATÓW MUSZĄ BYĆ NAJWYŻSZEJ JAKOŚCI:
 3. BOCZNE GŁADKIE, GÓRNE ANTYPOŚLIŻGOWE (TZW. SKŁEJKA WG STANDARDU BETARD), BARWY JASNEJ, JAKO POWIERZCHNIA GOTOWA
 4. NIE SĄ DO ZAACEPTOWANIA UZUPEŁNIENIA NAPRAWCZ PO ROZSZALOWANIU
 5. ZAMOCOWANIA TRANSPORTOWE POWINNY ZNALEZĆ SIĘ W NIEWIDOCZNYCH MIEJSCACH.
 6. METODA TRANSPORTU I UKŁADANIA PREFABRYKATU NA MIEJSCU PRZEZNACZENIA POWINNA WYKLUCZAĆ USZKODZENIE EKSPONOWANYCH POWIERZCHNI PREFABRYKATÓW
 7. POWIERZCHNIE WIDOCZNE NALEŻY ZABEZPIECZYĆ IMPREGNATEM HYDROFOBOWYM I PRZECIWKO GRAFFITI
 8. NA KRAWĘDZIACH PIONOWYCH, NA KTÓRYCH NIE ZAZNACZONO SFĄZOWANIA, WYKONAĆ SFĄZOWANIE MAX. 1CM

NAZWA OBIEKTU BUDOWLANEGO	SKWER - POMNIK WOJCIECHA KORFANTEGO		
ADRES OBIEKTU BUDOWLANEGO	WROCLAW ul. Orła, Powstańców Śląskich, Śępa		
NR DZIAŁKI, AM OBRĘB JEDN. EWID.	dz. nr 80/2, 80/1, cz. 83 AM 6 obręb Borek jednostka ewidencyjna 026401_1, M. Wrocław		
INWESTOR	Zarząd Zieleni Miejskiej ul. Trzebnicka 33 50-231 Wrocław		
	tytuł, imię i nazwisko	nr uprawnień	podpis
ARCHITEKTURA - KONCEPCJA			
PROJEKTANT	Architekt Miasta Piotr Fokczyński		
PROJEKTANT	prof. dr hab. inż. arch. Waldemar Wawrzyniak		
ARCHITEKTURA - PROJEKT BUDOWLANY			
GŁÓWNY PROJEKTANT	mgr inż.arch Paweł Szczepaniak	276/98/UW	
PROJEKTANT	mgr inż. arch. Wojciech Kik	600/01/DUW	
PROJEKTANT	mgr inż. arch. Agnieszka Szczepaniak	311/01/DUW	
SPRAWDZAJĄCY	mgr inż. arch. Artur Szczepaniak	23/01/DUW	
TYTUŁ RYSUNKU	ELEMENTY PREFABRYKOWANE ŁAWEK - GEOMETRIA		
STADIUM PROJEKT WYKONAWCZY			
DATA	VII 2014	PROJEKT NR	227
		BRANŻA	ARCHITEKTURA
SKALA	1:50/1:25	RYSUNEK NR	PW-A03
			
AP SZCZEPANIAK Spółka z o.o. SPÓŁKA KOMANDYTOWA ARTUR SZCZEPANIAK PAWEŁ SZCZEPANIAK 53-149 Wrocław, ul. Racławicka 15/19 tel: (071) 360 74 86 / fax: (071) 360 74 99 www.apsz.com.pl © APSZ Sp. z o.o. Spółka Komandytowa			