


jezdnia w ul. Sępiej

projektowana ścieżka skweru

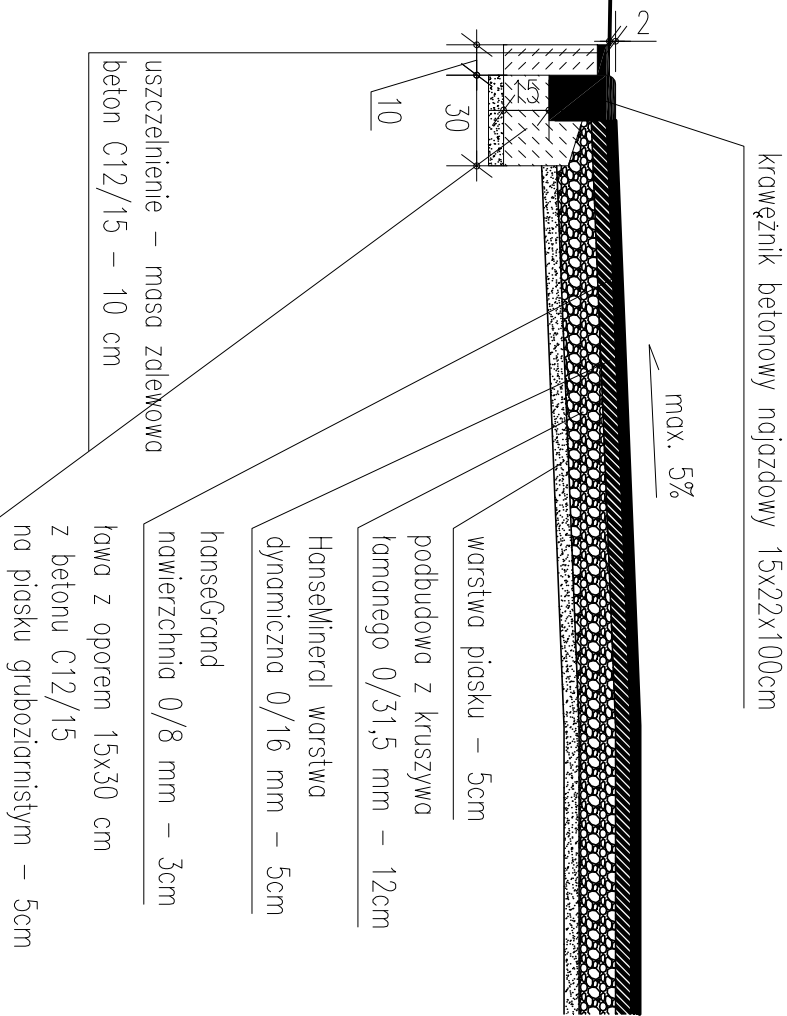

| | | | |
|---|---|----------------|---------------------|
| NAZWA OBIEKTU BUDOWLANEGO | SKWER - POMNIK WOJCIECHA KORFANTEGO | | |
| ADRES OBIEKTU BUDOWLANEGO | WROCŁAW ul. Orła, Powstańców Śląskich, Sępia | | |
| NR DZIAŁKI, AM OBRĘB JEDN. EWID. | dz. nr 80/2, 80/1, cz. 83 AM 6 obręb Borek jednostka ewidencyjna 026401_1, M. Wrocław | | |
| INWESTOR | Zarząd Zieleni Miejskiej ul. Trzebnicka 33 50-231 Wrocław | | |
| | tytuł, imię i nazwisko | nr uprawnień | podpis |
| ARCHITEKTURA - KONCEPCJA | | | |
| PROJEKTANT | Architekt Miasta Piotr Fokczyński | | |
| PROJEKTANT | prof. dr hab. inż. arch. Waldemar Wawrzyński | | |
| ARCHITEKTURA - PROJEKT BUDOWLANY | | | |
| GŁÓWNY PROJEKTANT | mgr inż.arch Paweł Szczepaniak | 276/98/UW | |
| | | | |
| PROJEKTANT | mgr inż. arch. Wojciech Kik | 600/01/DUW | |
| PROJEKTANT | mgr inż. arch. Agnieszka Szczepaniak | 311/01/DUW | |
| SPRAWDZAJĄCY | mgr inż. arch. Artur Szczepaniak | 23/01/DUW | |
| TYTUŁ RYSUNKU PRZEKRÓJ PODŁUŻNY ŚCIEŻKI PRZY JEZDNI W UL. SĘPIEJ | | | |
| STADIUM PROJEKT KONCEPCYJNY | | | |
| DATA | V 2014 | PROJEKT NR 227 | BRANŻA ARCHITEKTURA |
| SKALA | 1:25 | RYSUNEK NR | PZT-ZDUM |
| <div>AP SZCZEPANIAK Spółka z o.o. SPÓŁKA KOMANDYTOWA ARTUR SZCZEPANIAK PAWEŁ SZCZEPANIAK 53-149 Wrocław, ul. Racławicka 15/19 tel: (071) 360 74 86 / fax: (071) 360 74 99 www.apsz.com.pl</div> <div>AP SZCZEPANIAK</div> <div>© APSZ Sp. z o.o. Spółka Komandytowa</div> | | | |