




PRZEKRÓJ PRZEZ COKÓŁ RZEŻBY P-1 1:50

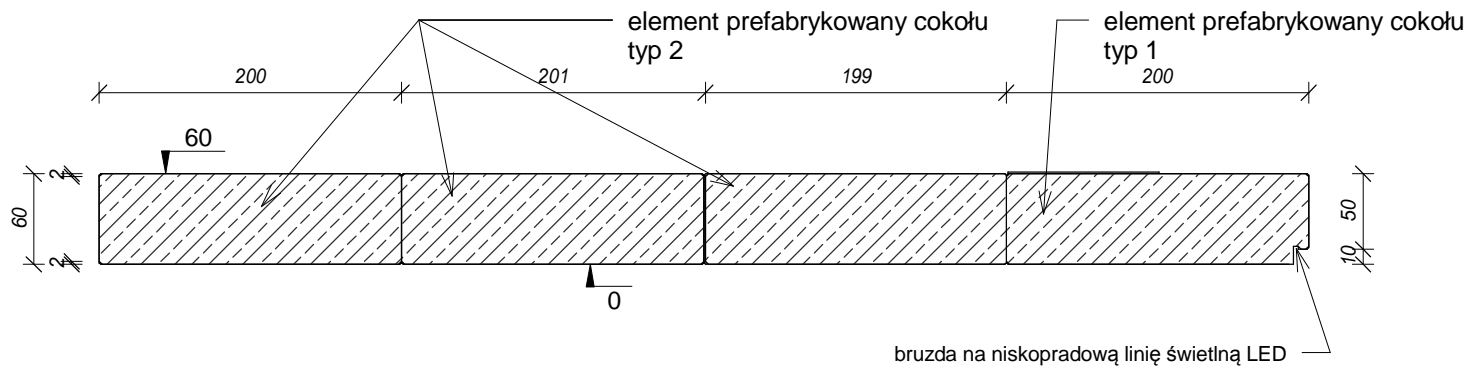


WIDOK COKOŁU RZEŻBY Z PROFILEM TERENU W-1 1:50

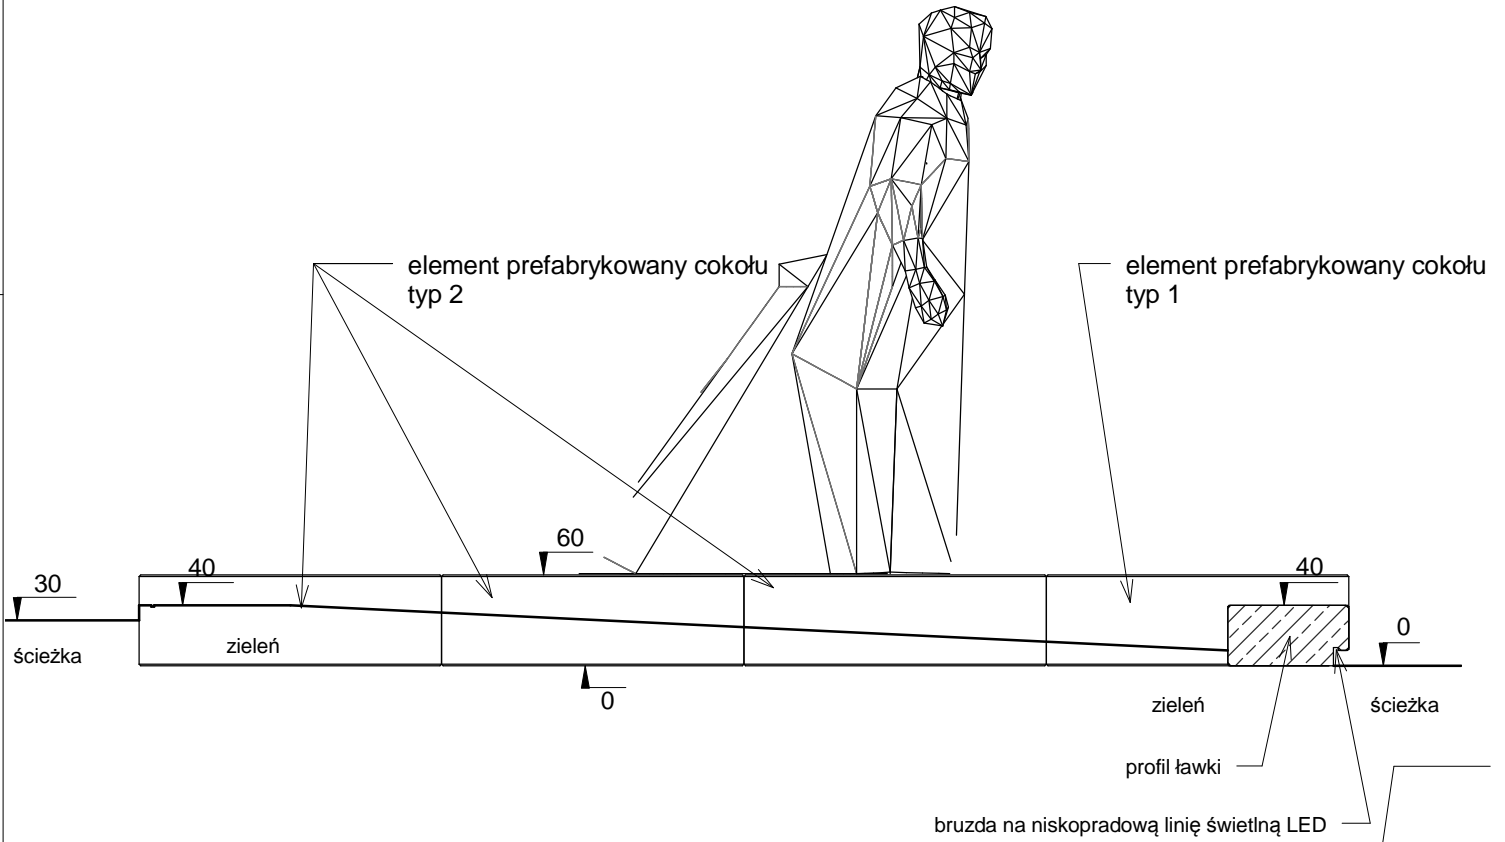


RZUT COKOŁU RZEŻBY 1:50

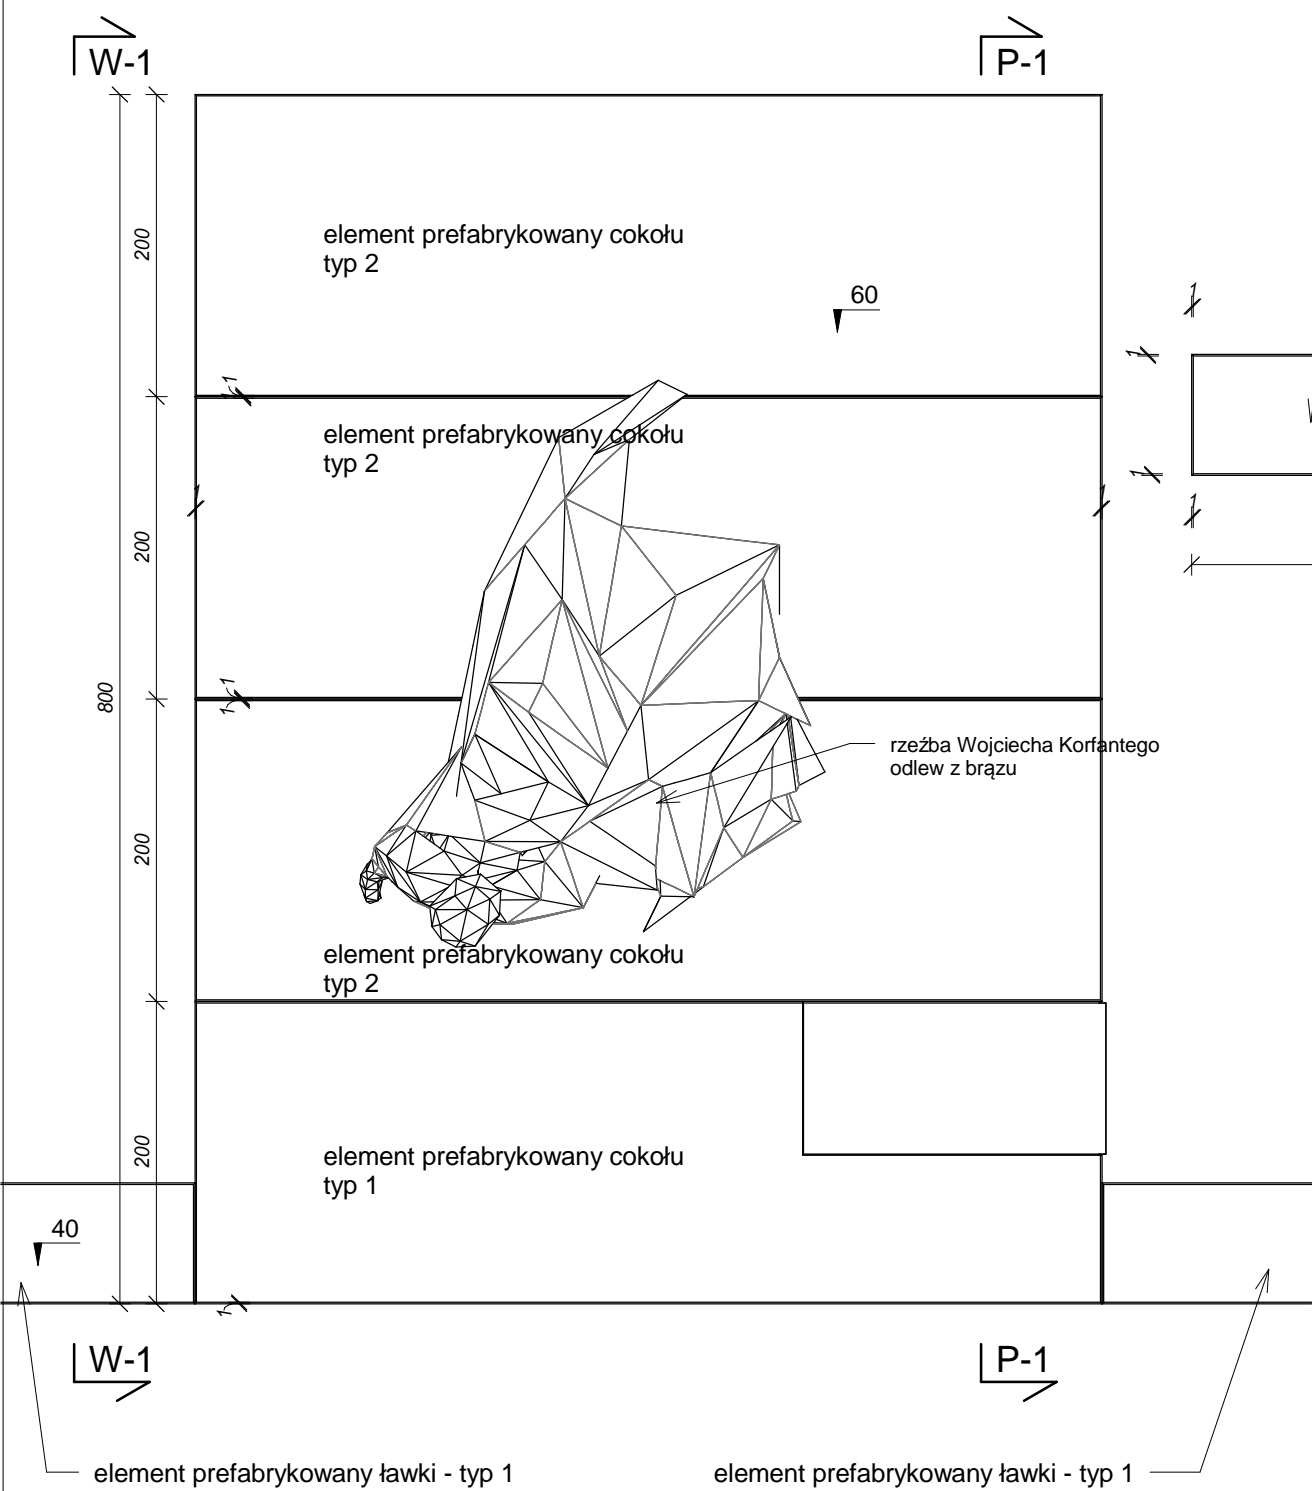


RZUT NAROŻNIKA CIĄGU ŁAWEK WOKÓŁ WGLĘBNIKA 1:50

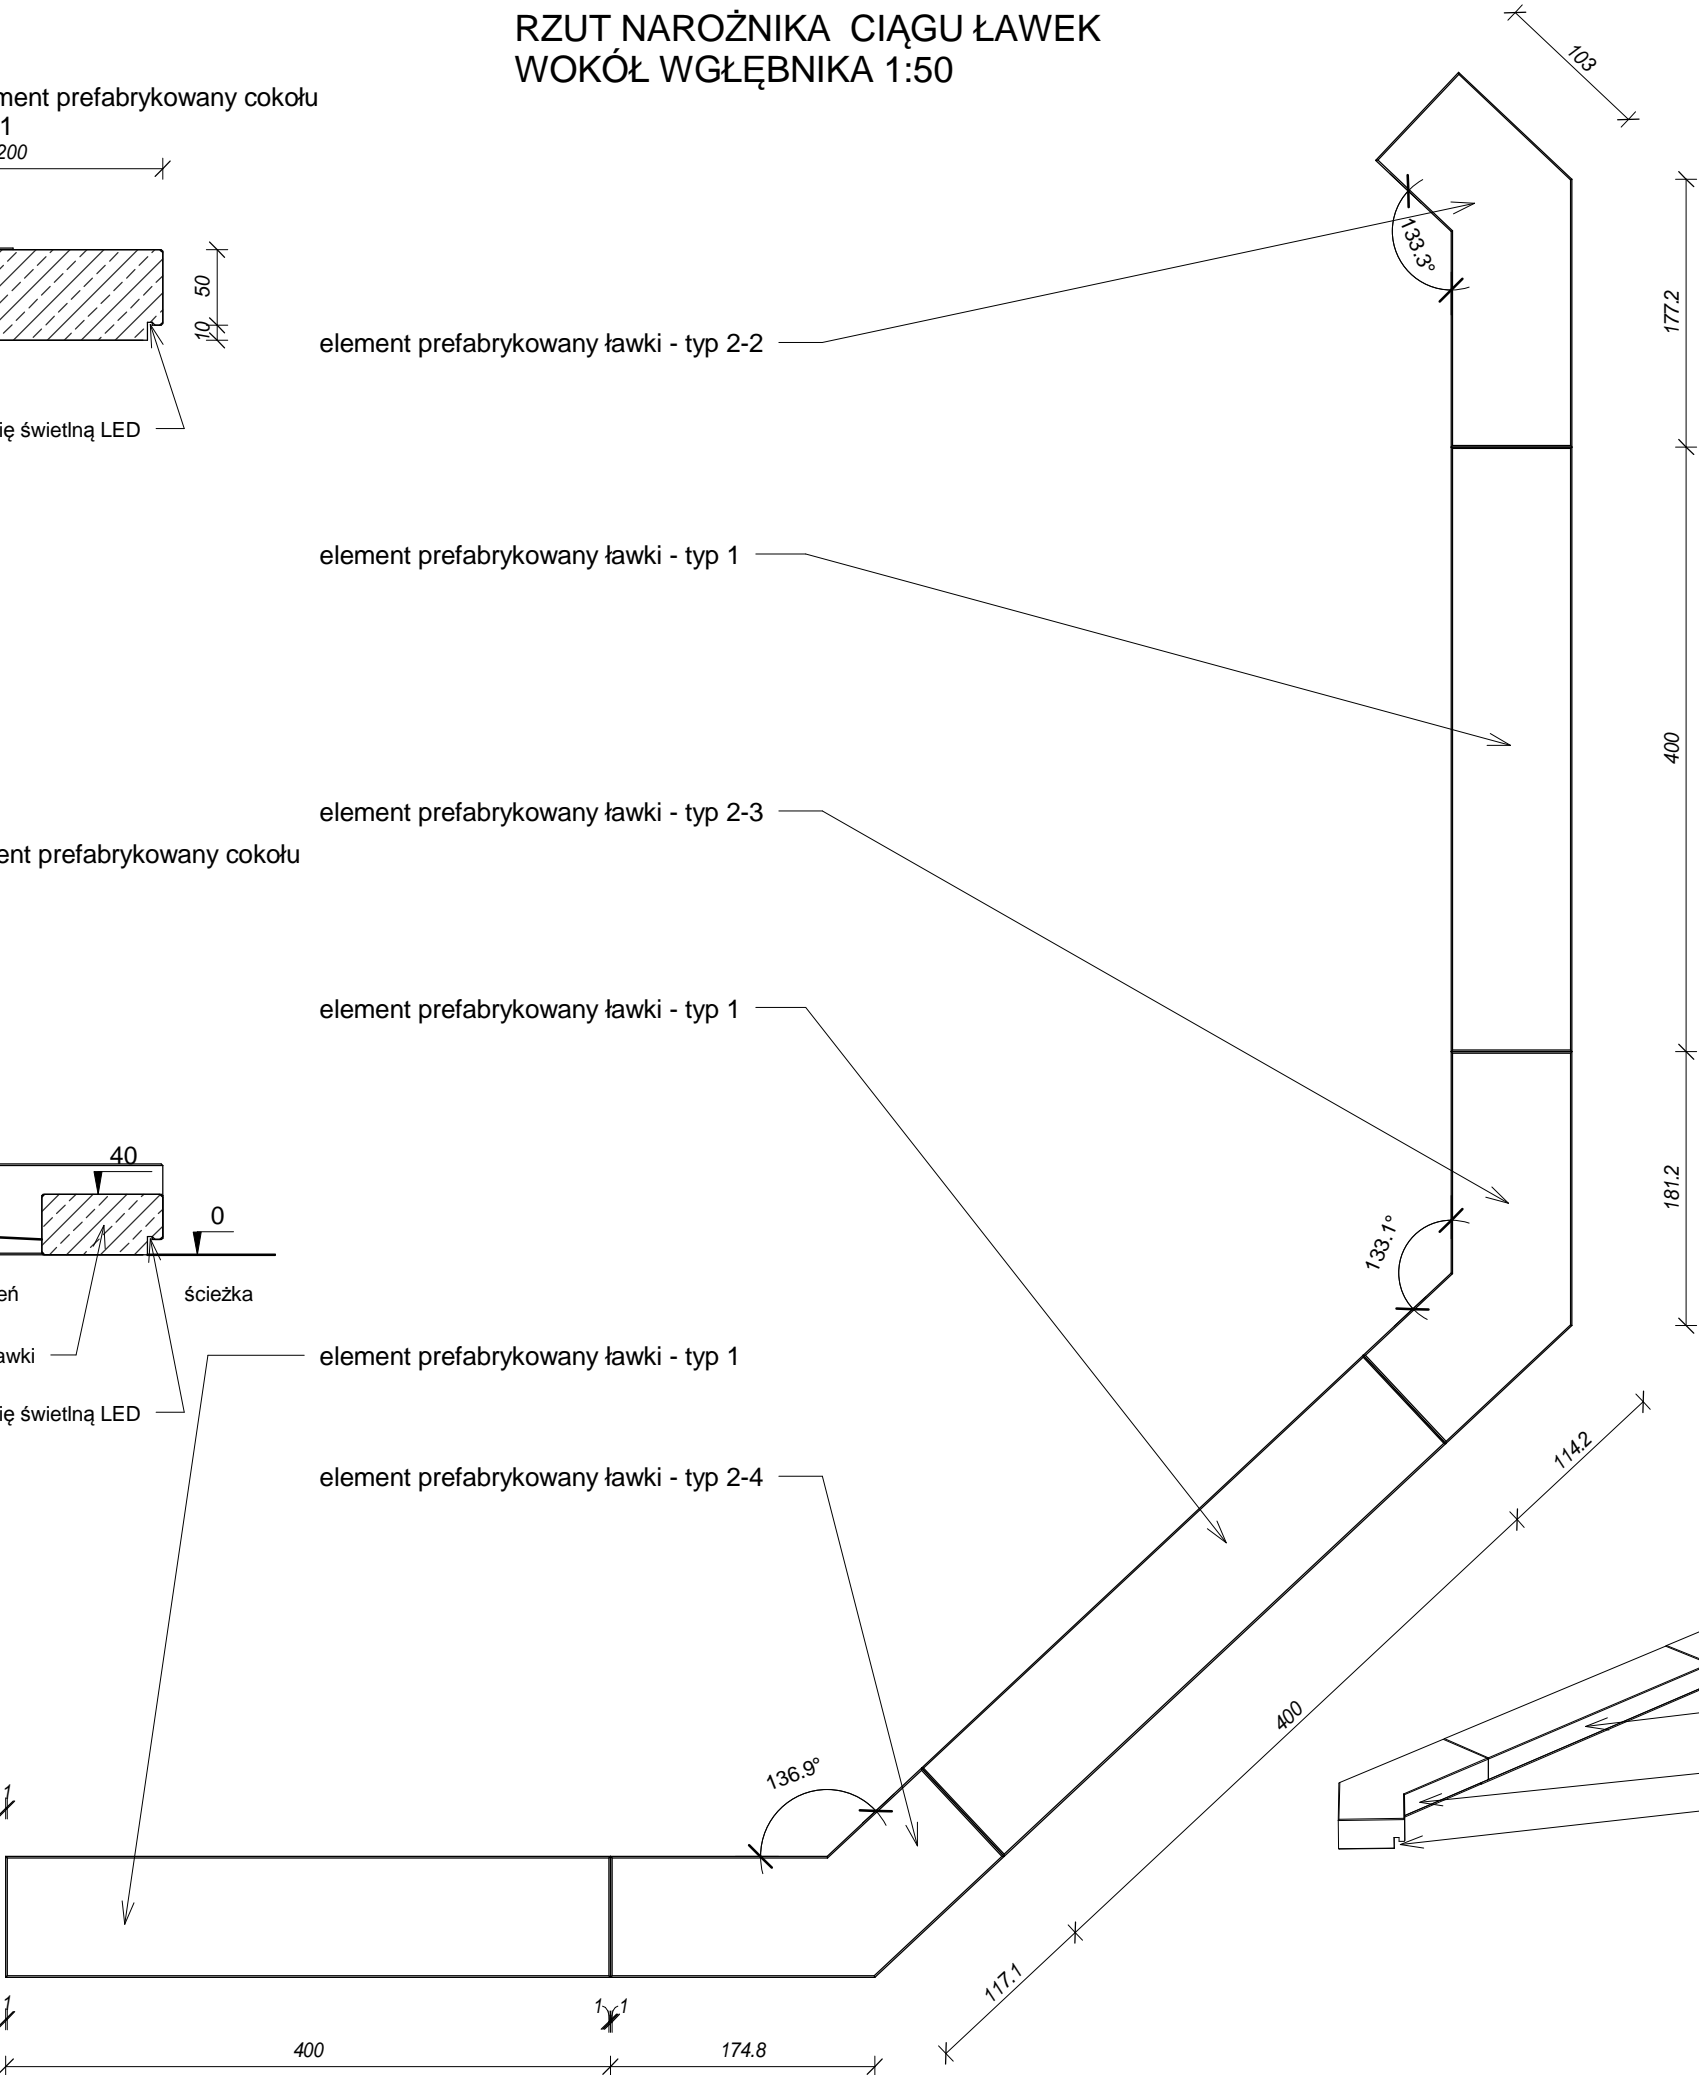

WIDOK PERSPEKTYWICZNY COKOŁU

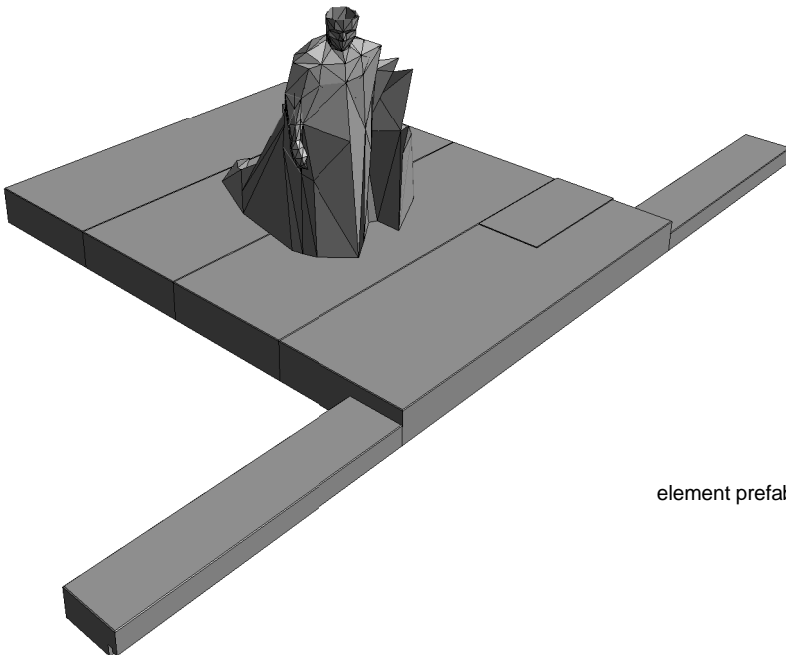


ELEMENTY PREFABRYKOWANE ŁAWEK

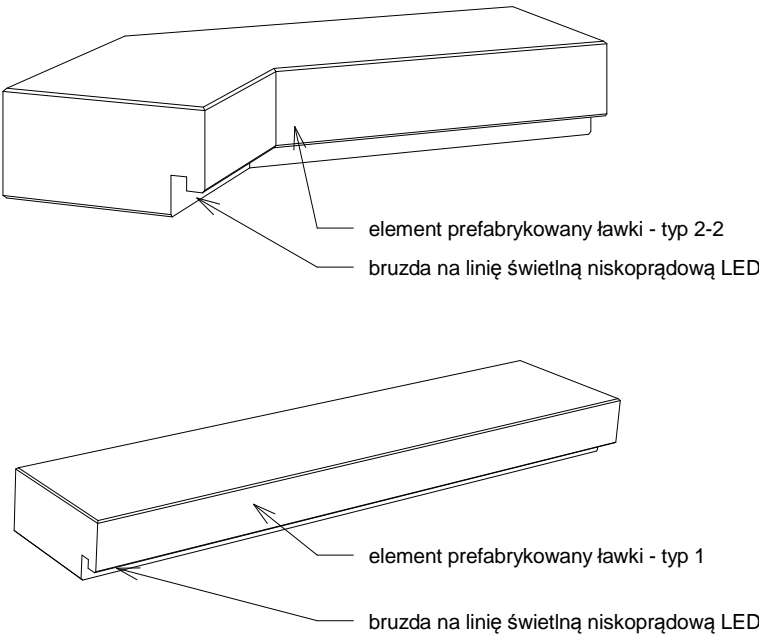


Projektuje się cokół rzeźby i elementy i ławki okalające wblębnik oraz ławki w gabinetach skweru jako betonowe (żelbetowe) z betonu wysokiej jakości. Na powyższą kompozycję składają się prefabrykowane elementy żelbetowe. Elementy wykonać w szalunkach wysokiej jakości z betonu dekoracyjnego o barwie jasno szarej. W elementach zgodnie z projektami branżowymi należy umieścić przepusty kablowe zasilające linie świetlne. W tylnych ścianach wybranych elementów wykonać wnęki na osprzęt elektryczny np. transformatory lub tablicę elektryczną RB do wykorzystania podczas uroczystości okolicznościowych

WIDOK PERSPEKTYWICZNY NA NAROŻNIK CIĄGU ŁAWEK

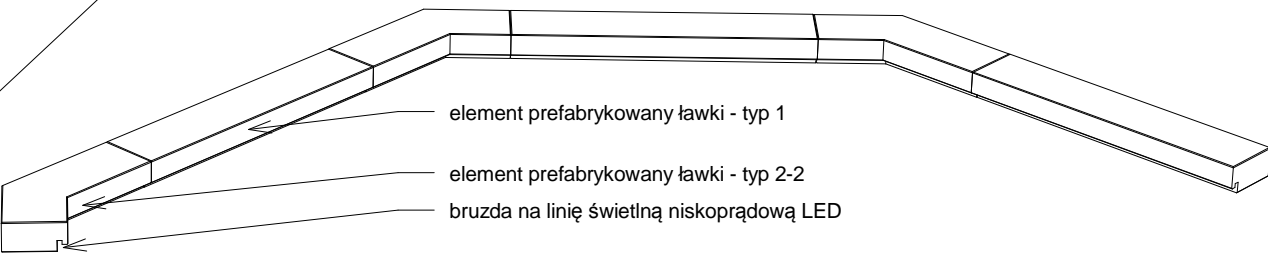

ELEMENTY PREFABRYKOWANE COKOŁU

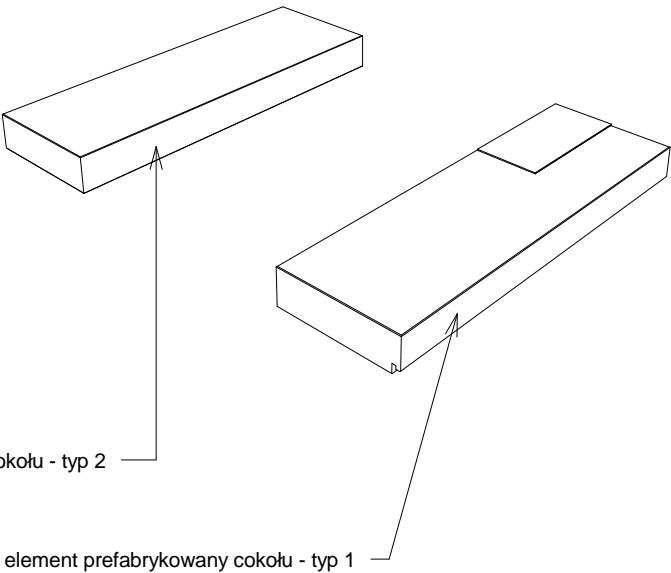

NAZWA OBIEKTU BUDOWLANEGO		SKWER - POMNIK WOJCIECHA KORFANTEGO	
ADRES OBIEKTU BUDOWLANEGO		WROCŁAW ul. Orła, Powstańców Śląskich, Sępia	
NR DZIAŁKI, AM OBREB JEDN. EWID.		dz. nr 80/2, 80/1, cz. 83 AM 6 obręb Borek jednostka ewidencyjna 026401_1, M. Wrocław	
INWESTOR		Zarząd Zieleni Miejskiej ul. Trzebnicka 33 50-231 Wrocław	
		tytuł, imię i nazwisko	nr uprawnień podpis
ARCHITEKTURA - KONCEPCJA			
PROJEKTANT	Architekt Miasta Piotr Fokczyński		
PROJEKTANT	prof. dr hab. inż. arch. Waldemar Wawrzyniak		
ARCHITEKTURA - PROJEKT BUDOWLANY			
GŁÓWNY PROJEKTANT	mgr inż.arch Paweł Szczepaniak	276/98/UW	
PROJEKTANT	mgr inż. arch. Wojciech Kik	600/01/DUW	
PROJEKTANT	mgr inż. arch. Agnieszka Szczepaniak	311/01/DUW	
SPRAWDZAJĄCY	mgr inż. arch. Artur Szczepaniak	23/01/DUW	
TYTUŁ RYSUNKU MAŁA ARCHITEKTURA ELEMENTY PREFABRYKOWANE			
STADIUM PROJEKT WYKONAWCZY			
DATA VII 2014	PROJEKT NR 227	BRANŻA ARCHITEKTURA	
SKALA 1:50	RYSUNEK NR PW-PZT-03		
		AP SZCZEPANIAK Spółka z o.o. SPÓŁKA KOMANDYTOWA ARTUR SZCZEPANIAK PAWEŁ SZCZEPANIAK 53-149 Wrocław, ul. Racławicka 15/19 tel: (071) 360 74 86 / fax: (071) 360 74 99 www.apsz.com.pl © APSZ Sp. z o.o. Spółka Komandytowa	