


WIDOK skala 1:50



PRZEKROJE skala 1:25

uzupełnienie fragmentów muru

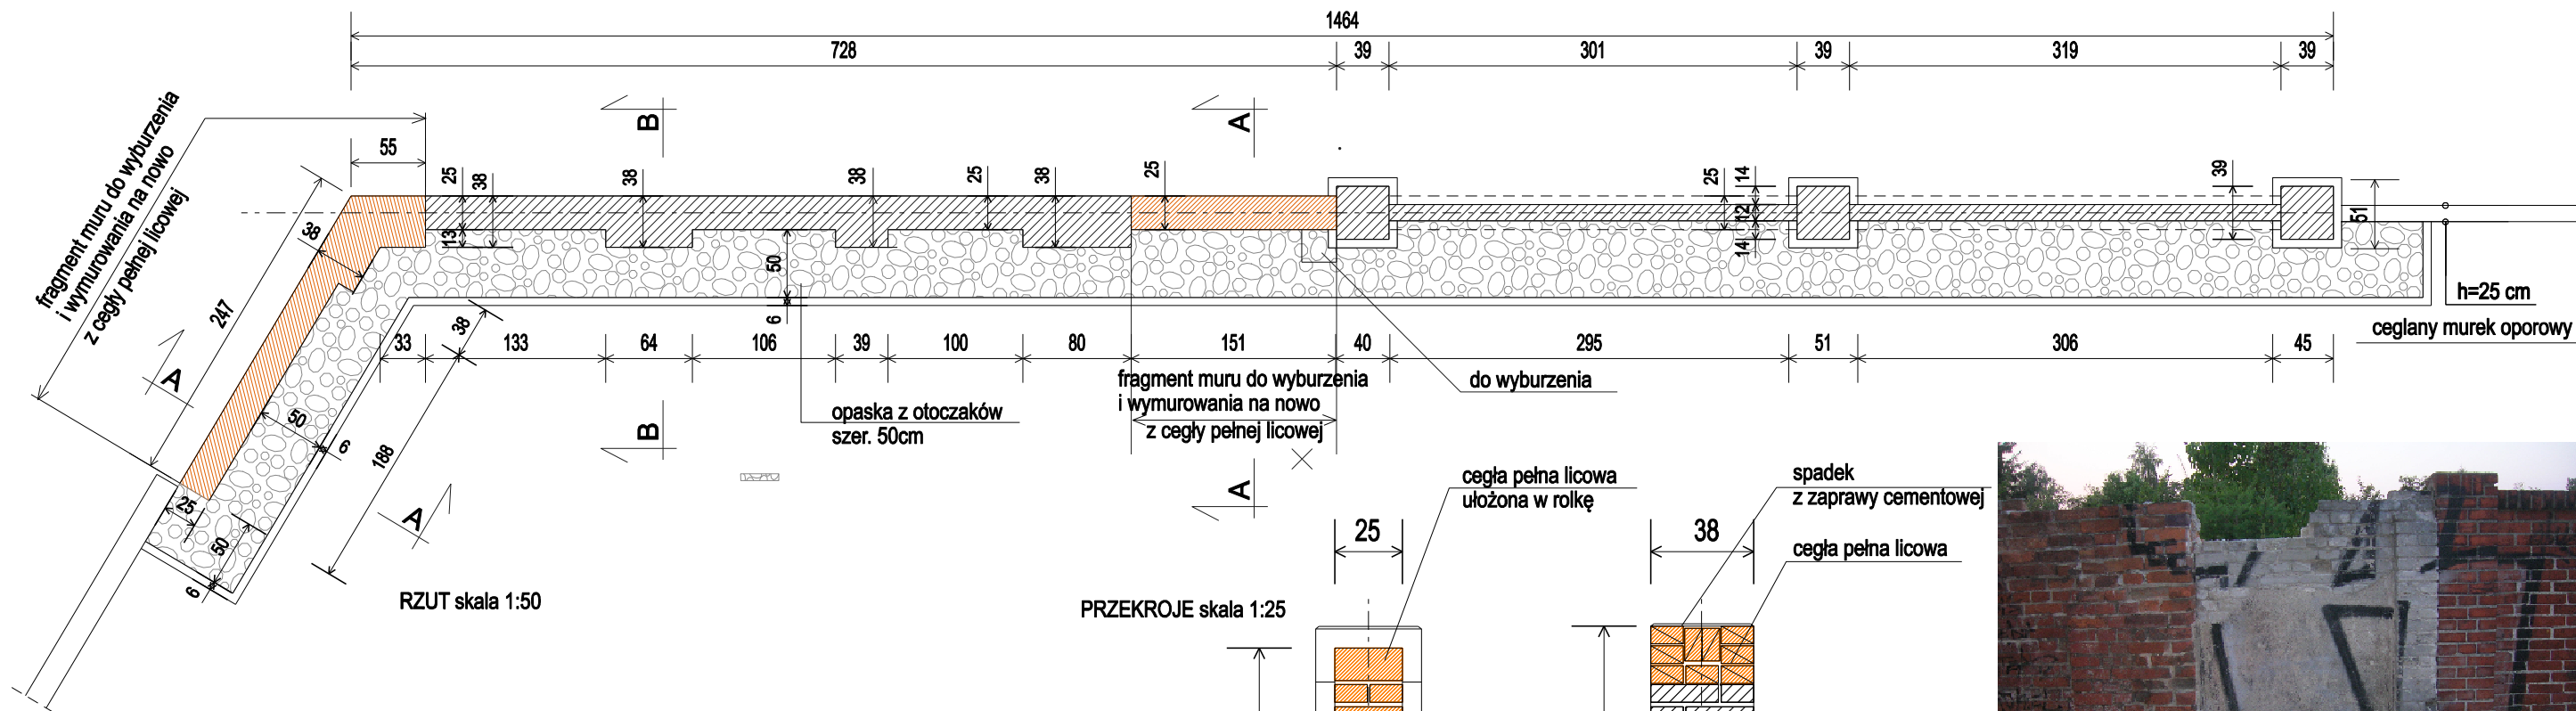

widok na ścianę



fragment muru do wyburzenia i wymurowania na nowo



Jednostka projektowa: " ZIELONY OGRÓD" TETIANA NOWOSAD ul.Przyjaźni 65/2, 53-030 Wrocław, tel. (+48) 693640867			
Inwestor: ZARZĄD ZIELENI MIEJSKIEJ 50-231 Wrocław, ul. Trzebnicka 33			
Temat: ZAGOSPODAROWANIE TERENU ZIELEŃCA przy ul. Reja we Wrocławiu Budowa elementów małej architektury			
Adres: Wrocław Działka nr 2 , obręb Plac Grunwaldzki, AM-7			
Nazwa rysunku: PROJEKT REMONTU HISTORYCZNEGO MURU			Nr rys. A/2
Projektant: Branża			Skala 1:50, 1:25
mgr inż. arch. Wioletta Trytko		Architektura	Podpis
Stadium: PROJEKT BUDOWLANY			Data 08. 2015
65/90/Op			