



1. ŚCIEŻKI I PLACE ŻWIROWE

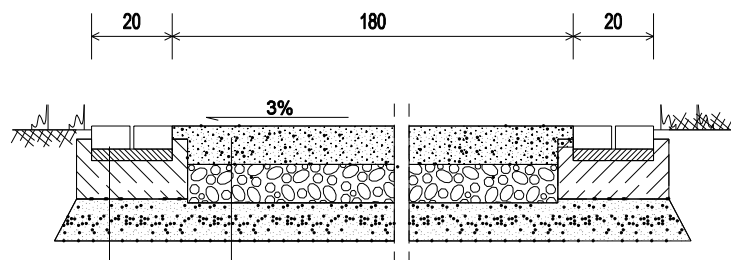

Żwir z domieszką gliny piaszczystej 4:1 (można zastosować różnokolorowy żwir - w zależności od potrzeb)	10 cm
Kruszywo łamane 0/31,5	10 cm
Pospółka	10 cm

Kostka bet. płukana 10/10 cm gr. 6cm	
Podsypka cem.-piask. 1:3	3 cm
Ława betonowa C8/10	10 cm


2. PLACYKI Z KOSTKI BETONOWEJ PŁUKANEJ

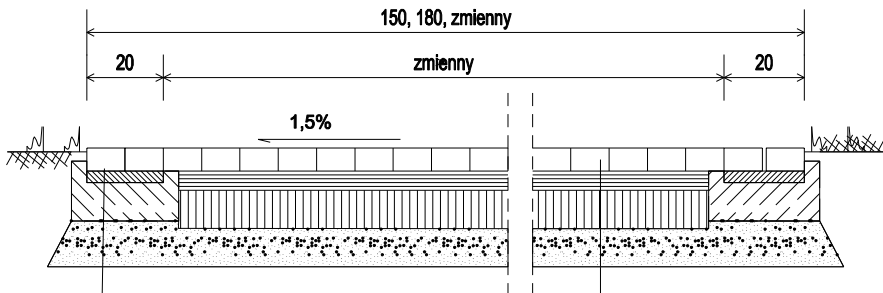

Kostka bet. płukana 10/10 cm gr. 6cm	
Podsypka cem.-piask. 1:3	3 cm
Ława bet. z oporem C8/10	10 cm

Kostka bet. płukana	6 cm
Podsypka cem.-piask. 1:4	3 cm
Kruszywo łamane 0/31,5	10 cm
Pospółka CBR>20%	10 cm

3. NAWIERZCHNIA PLACU ZABAW

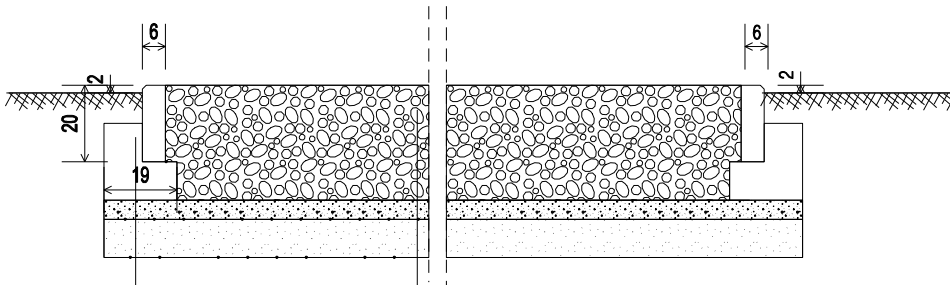

luźny żwir płukany o ziarnach zaokrąglonych Ø 3-12mm	30 cm
podłoże z kruszywa łamanego frakcji 31,5 - 63mm zaklinowanego warstwa kłińca 4 - 31,5mm	5 cm
warstwa odsączająca - piasek kopany	10 cm

obrzeże beton. 6x20cm	
Ława bet. z oporem C12/15	10 cm



UWAGA:
W PROJEKCIE PRZEWIDZIANO
ZASTOSOWANIE BETONOWEJ KOSTKI BRUKOWEJ
- PŁUKANEJ GR. 6.0 cm

Jednostka projektowa: " ZIELONY OGRÓD" TETIANA NOWOSAD ul.Przyjaźni 65/2, 53-030 Wrocław, tel. (+48) 693640867			
Inwestor: ZARZĄD ZIELENI MIEJSKIEJ 50-231 Wrocław, ul. Trzebnicka 33			
Temat: ZAGOSPODAROWANIE TERENU ZIELEŃCA przy ul. Reja we Wrocławiu Budowa elementów małej architektury			
Adres: Wrocław Działka nr 2 , obręb Plac Grunwaldzki, AM-7			
Nazwa rysunku: PRZEKROJE KONSTRUKCYJNE NAWIERZCHNI			Nr rys. A/6
			Skala 1:20
Projektant: Branża		Nr uprawnień	Podpis
mgr inż. arch. Wioletta Trytko	Architektura	65/90/Op	
Stadium: PROJEKT WYKONAWCZY			Data 08. 2015