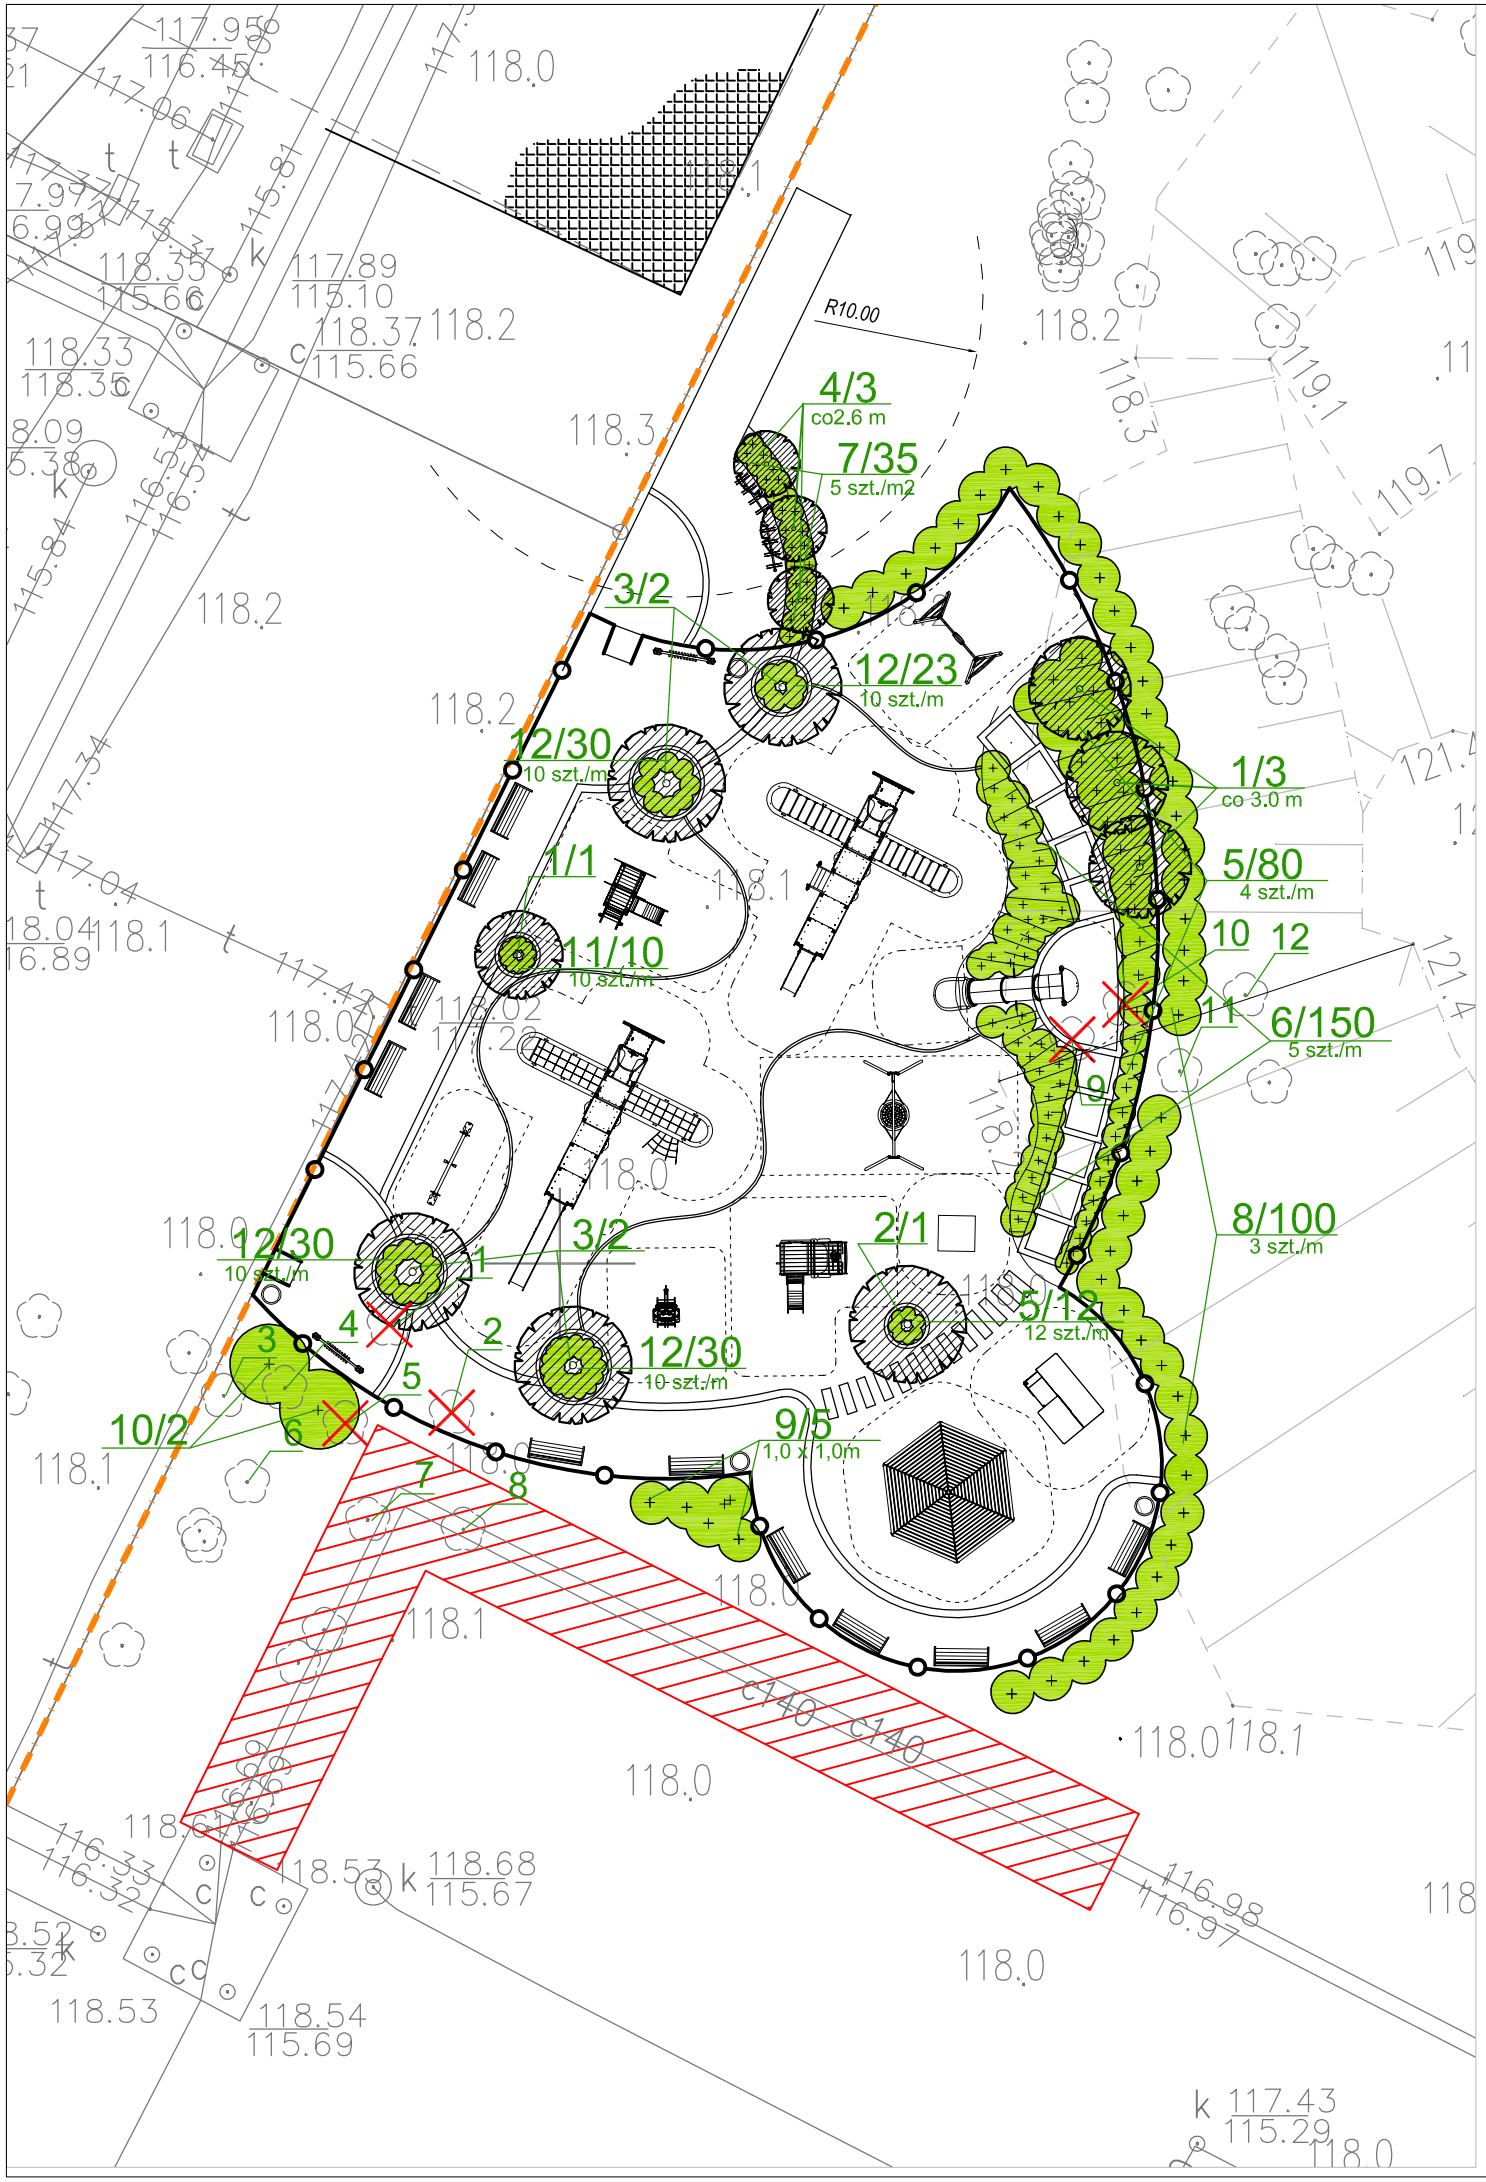

L.P.	NAZWA ŁACIŃSKA	NAZWA POLSKA	Ilość sztuk	Wielkość drzew i krzewów (m), obwód pnia (cm)	Rozstawa w cm
DRZEWA LIŚCIASTE					
1.	Tilia cordata 'Green Globe'	Lipa drobnolistna 'Green Globe'	4	12 -14 cm	
2.	Crataegus media „Pauls Scarlet"	Głóg szkarłatny odm. Pauls Scarlet	1	12-14 cm	
3.	Prunus serrulata „Kanzan"	Wiśnia piłkowana „Kanzan"	4	12-14 cm	
4.	Prunus cerasus „Pissardii".	Śliwa wiśniowa „Pissardii"	3	12 -14 cm	
		Razem	**12 szt.**		
		KRZEWY LIŚCIASTE			
5.	Cotoneaster dammeri „Coral Beauty"	Irga Dammera „ Coral Beauty"	80		4 szt./ m²
6.	Cotoneaster Dammeri radicans	Irga płożąca „Radicans"	150	20 cm	5 szt./ m²
7.	Spiraea japonica „ Goldmound"	Tawuła japońska „Goldmound"	35	25-35 cm	5 szt./ m²
8.	Spiraea cinerea „Grefsheim"	Tawuła szara odm. Grefsheim	100	60-80 cm	3 szt./m² - 2 rzędy
9.	Syringa meyeri „Palibin"	Lilak Meyera „Palibin"	5	60 -80 cm	1,0 x 1,0 m
10	Weigela florida „Bristol Ruby"	Krzewuszka codowna „Bristol Ruby"	3	60 -80 cm	1,2 x 1,2 m
		Razem	**373 szt.**		
		BYLINY			
11.	Brunnera macrophylla „Dawson's White"	Brunnera wielkolistna „Dawson's White'	10		10 szt./m²
12.	Geranium macrorhizum „Spessart"	Bodziszek korzeniasty „Spessart'	113		10 szt./m²
13.	Heuchera micracantha „Palace Purple"	Żurawka drobnokwiatowa „Palace Purple"	12		10 szt./m²
			135 szt.		
OGÓŁEM			**520 szt.**		

LEGENDA:

- Zakres opracowania
- Granica działki
- Projektowane ogrodzenie panelowe placu zabaw
- Projektowane chodniki placu zabaw
- Skarpa
- 118,00 — Projektowana rzędna
- 7 — Zinwentaryzowane drzewo - DO POZOSTAWIENIA
- 5 — Zinwentaryzowane drzewo - DO USUNIĘCIA
- Drzewa liściaste projektowane
- Skupiny krzewów liściastych projektowanych
- 4/3 co3.0 m — Nr gatunku/ ilość szt. Rozstawa w m

GŁÓWNY PROJEKTANT

AP SZCZEPANIAK

AP SZCZEPANIAK Spółka z SPÓŁKA KOMANDYTOWA
ARTUR SZCZEPANIAK PAWEŁ SZCZEPANIAK
53-149 Wrocław, ul. Racławicka 15/19
tel: (071)360 74 86 / fax: (071) 360 74 99 www.APSZ.com.pl

© APSZ Sp. z o.o. Spółka Komandytowa

NAZWA OBIEKTU BUDOWLANEGO	PLAC ZABAW NA GĄDOWIE MAŁYM PRZY UL. SZYBOWCOWEJ WE WROCŁAWIU
ADRES OBIEKTU BUDOWLANEGO	WROCŁAW UL. SZYBOWCOWA
NR DZIAŁKI, OBRĘB, JEDNOSTKA EWID.	DZ. NR 5/10 OBRĘB GĄDÓW MAŁY AM-3
INWESTOR	Zarząd Zieleni Miejskiej we Wrocławiu ul. Trzebnicka 33, 50-231 Wrocław tel. (71) 328 66 11

ARCHITEKTURA		NR UPRAWNIEŃ	DATA I PODPIS
GŁÓWNY PROJEKTANT:	mgr inż.arch Artur Szczepaniak	23/01/DUW	
ZESPÓŁ PROJEKTOWY:	mgr inż.arch Agnieszka Szczepaniak	311/01/DUW	
	dr inż.arch Kajetan Sadowski	62/09/DOIA	
SPRAWDZAJĄCY:	mgr inż.arch Michał Zgorzyński	69/07/DOIA	
ZIELEŃ		NR UPRAWNIEŃ	DATA I PODPIS
PROJEKTANT:	mgr inż. arch Tetiana Nowosad		

TYTUŁ RYSUNKU:	PROJEKT GOSPODARKI ZIELENIĄ				
STADIUM	PROJEKT WYKONAWCZY				
DATA	09.2016	PROJEKT-NR.	416	BRANŻA	ZIELEŃ
SKALA I FORMAT	1:250	RYSUNEK-NR.	416-PZT-02		

NR PROJEKTU	GRUPA	BRANŻA	NUMER	SEKCJA	REWIZJA
416	PZT	-	02	0	00