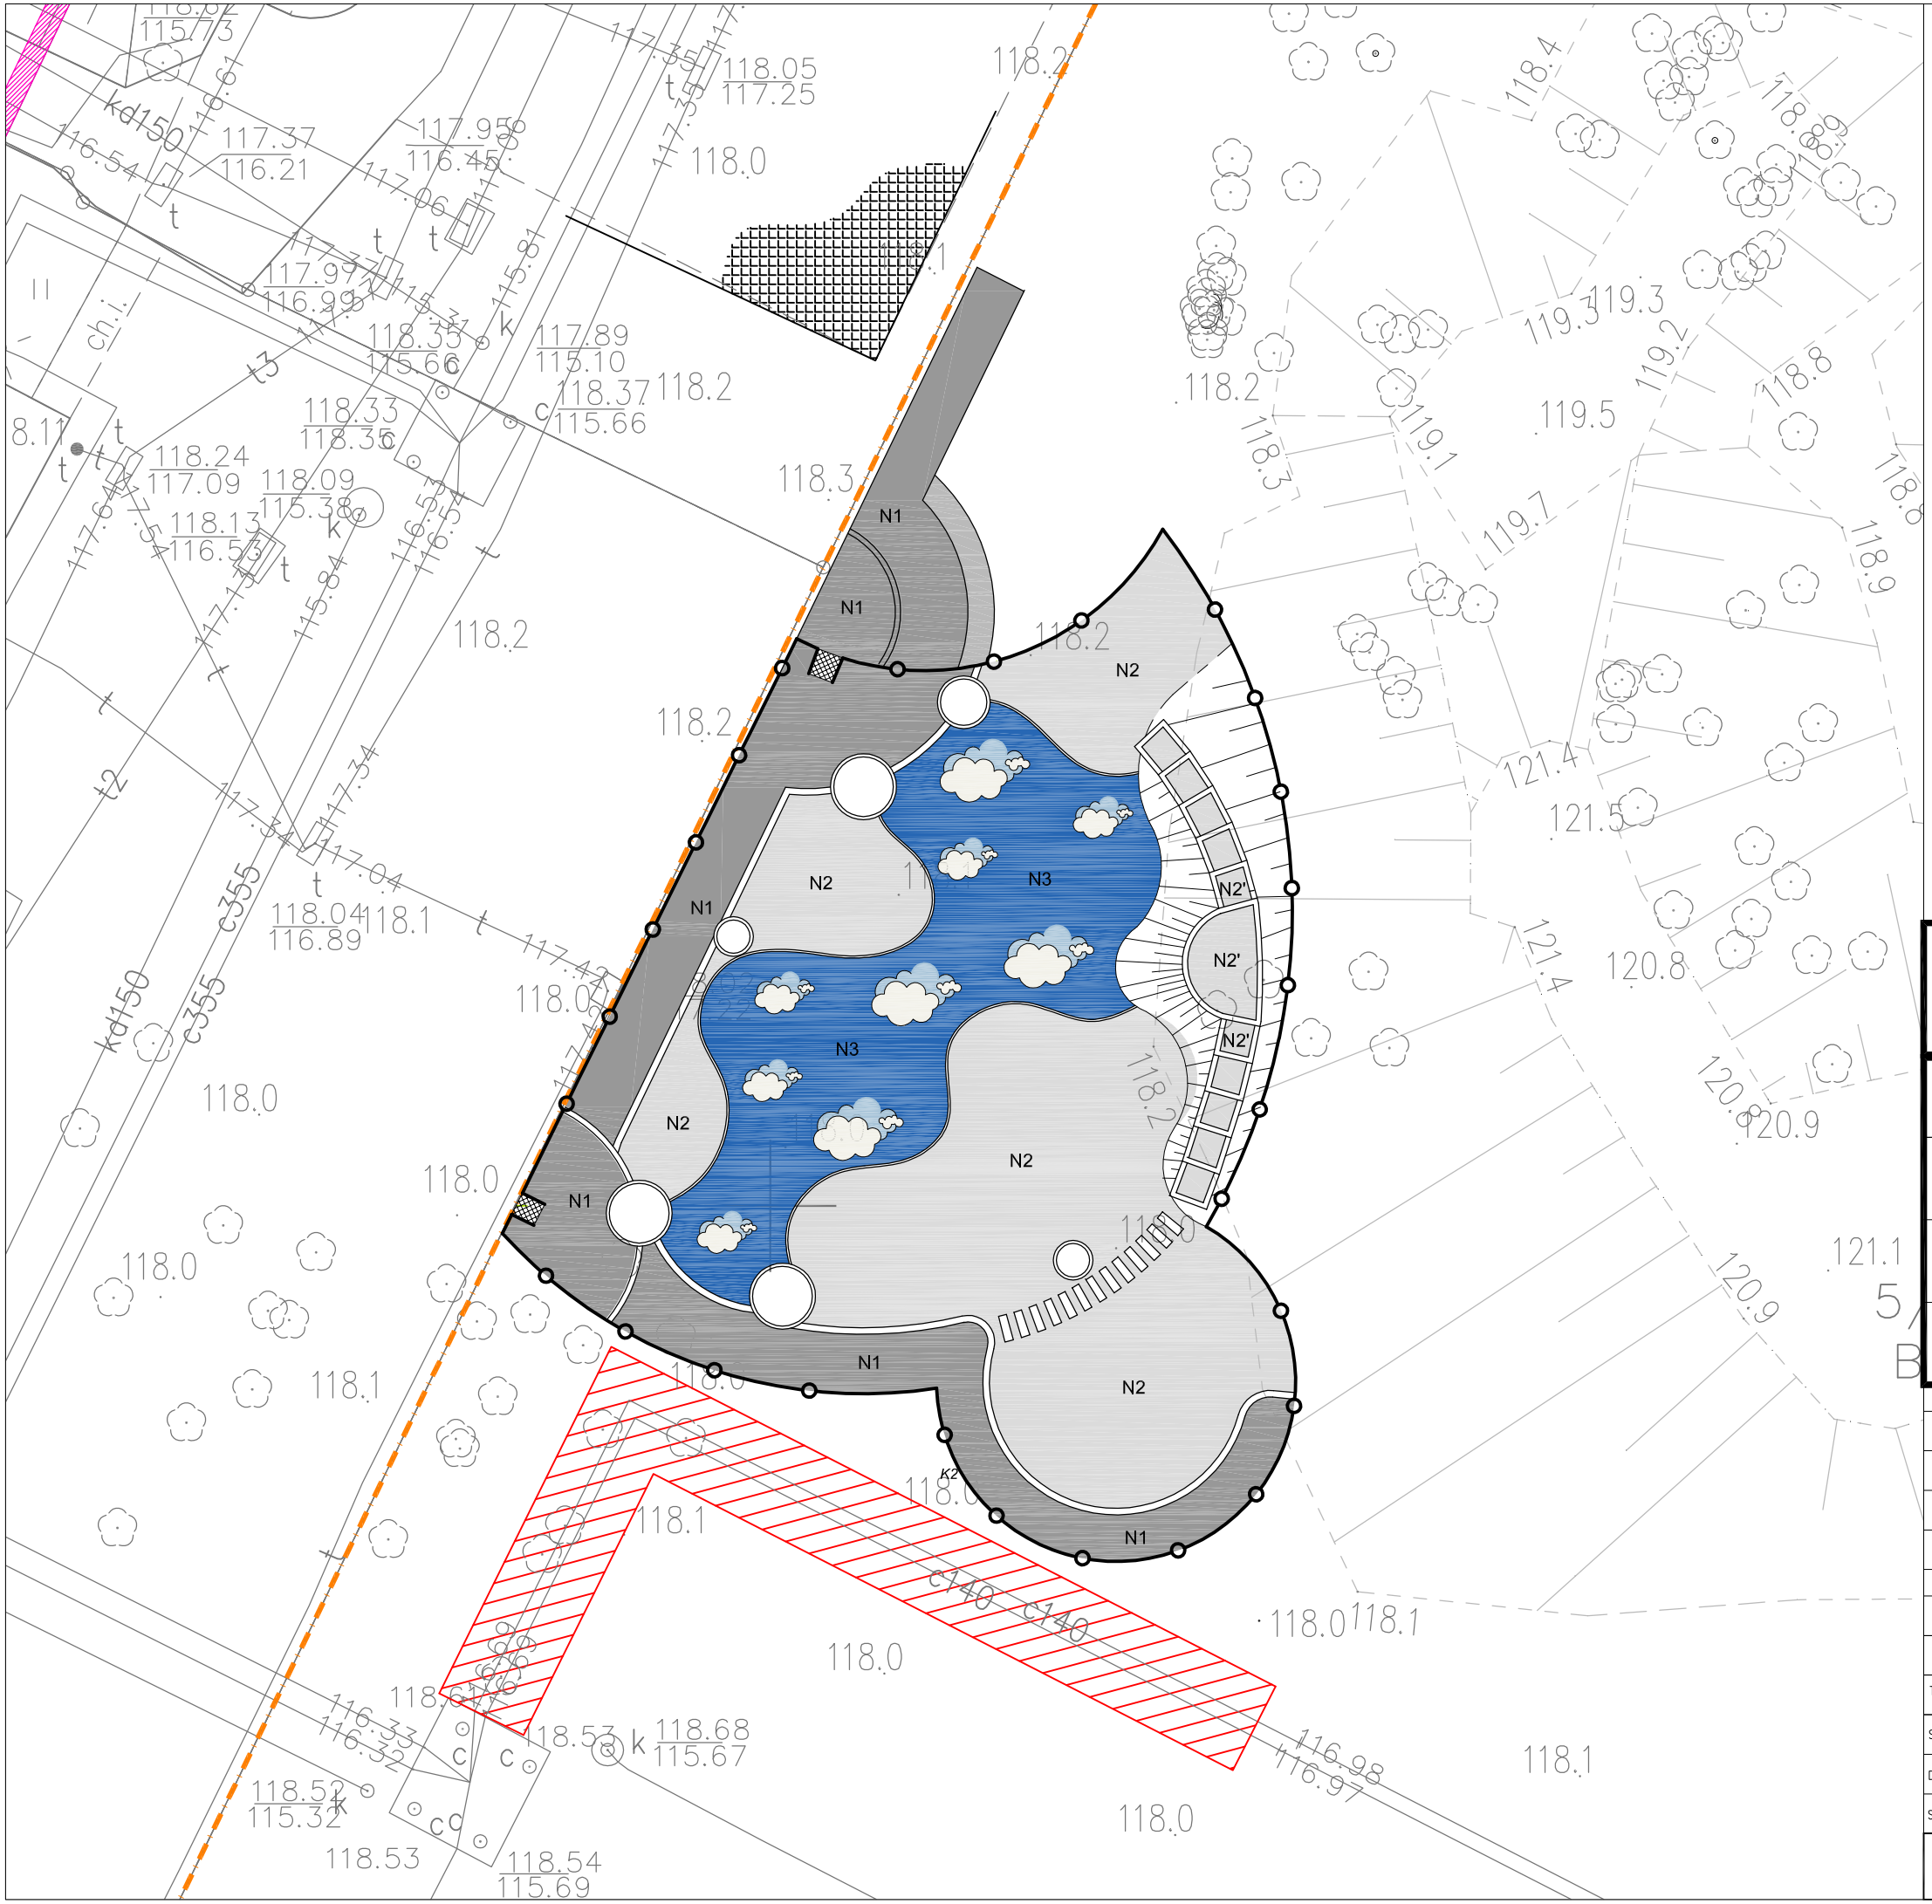

LEGENDA:

- Zakres opracowania
- Granica działki
- Projektowane ogrodzenie panelowe placu zabaw
- Projektowane chodniki placu zabaw
- Skarpa
- 118,00 Projektowana rzędna

- N1 – Chodnik
- N2 – Nawierzchnia żwirowa placu zabaw
- N2' – Nawierzchnia żwirowa schodów
- N3 – Nawierzchnia elastyczna placu zabaw

Legenda kolorystyczna nawierzchni bezpiecznej placu zabaw UniSoft EPDM np wg Uniplaygrounds

- RAL 5015 RAL 5017 lub Rainbow Blue 590
- RAL 5024 lub Teal 580
- RAL 1013 lub Pearl 290

GŁÓWNY PROJEKTANT
AP SZCZEPANIAK
AP SZCZEPANIAK Spółka z SPÓŁKA KOMANDYTOWA
ARTUR SZCZEPANIAK PAWEŁ SZCZEPANIAK
53-149 Wrocław, ul. Racławicka 15/19
tel: (071)360 74 86 / fax: (071) 360 74 99 www.APSZ.com.pl
© APSZ Sp. z o.o. Spółka Komandytowa

NAZWA OBIEKTU BUDOWLANEGO	PLAC ZABAW NA GĄDOWIE MAŁYM PRZY UL. SZYBOWCOWEJ WE WROCŁAWIU
ADRES OBIEKTU BUDOWLANEGO	WROCŁAW UL. SZYBOWCOWA
NR DZIAŁKI, OBRĘB, JEDNOSTKA EWID.	DZ. NR 5/10 OBRĘB GĄDÓW MAŁY AM-3
INWESTOR	Zarząd Zieleni Miejskiej we Wrocławiu ul. Trzebnicka 33, 50-231 Wrocław tel. (71) 328 66 11

ARCHITEKTURA		NR UPRAWNIEŃ	DATA I PODPIS
GŁÓWNY PROJEKTANT:	mgr inż.arch Artur Szczepaniak	23/01/DUW	
ZESPÓŁ PROJEKTOWY:	mgr Inż.arch Agnieszka Szczepaniak	311/01/DUW	
	dr inż.arch Kajetan Sadowski	62/09/DOIA	
SPRAWDZAJĄCY:	mgr inż.arch Michał Zgorzyński	69/07/DOIA	
ZIELEŃ		NR UPRAWNIEŃ	DATA I PODPIS
PROJEKTANT:	mgr inż. arch Tetiana Nowosad		

TYTUŁ RYSUNKU:	NAWIERZCHNIE				
STADIUM	PROJEKT WYKONAWCZY				
DATA	06.2016	PROJEKT–NR.	416	BRANŻA	ARCHITEKTURA
SKALA I FORMAT	1:250	RYSUNEK–NR.	416-PZT-05		

NR PROJEKTU	GRUPA	BRANŻA	NUMER	SEKCJA	REWIZJA
416	PZT	-	05	0	00