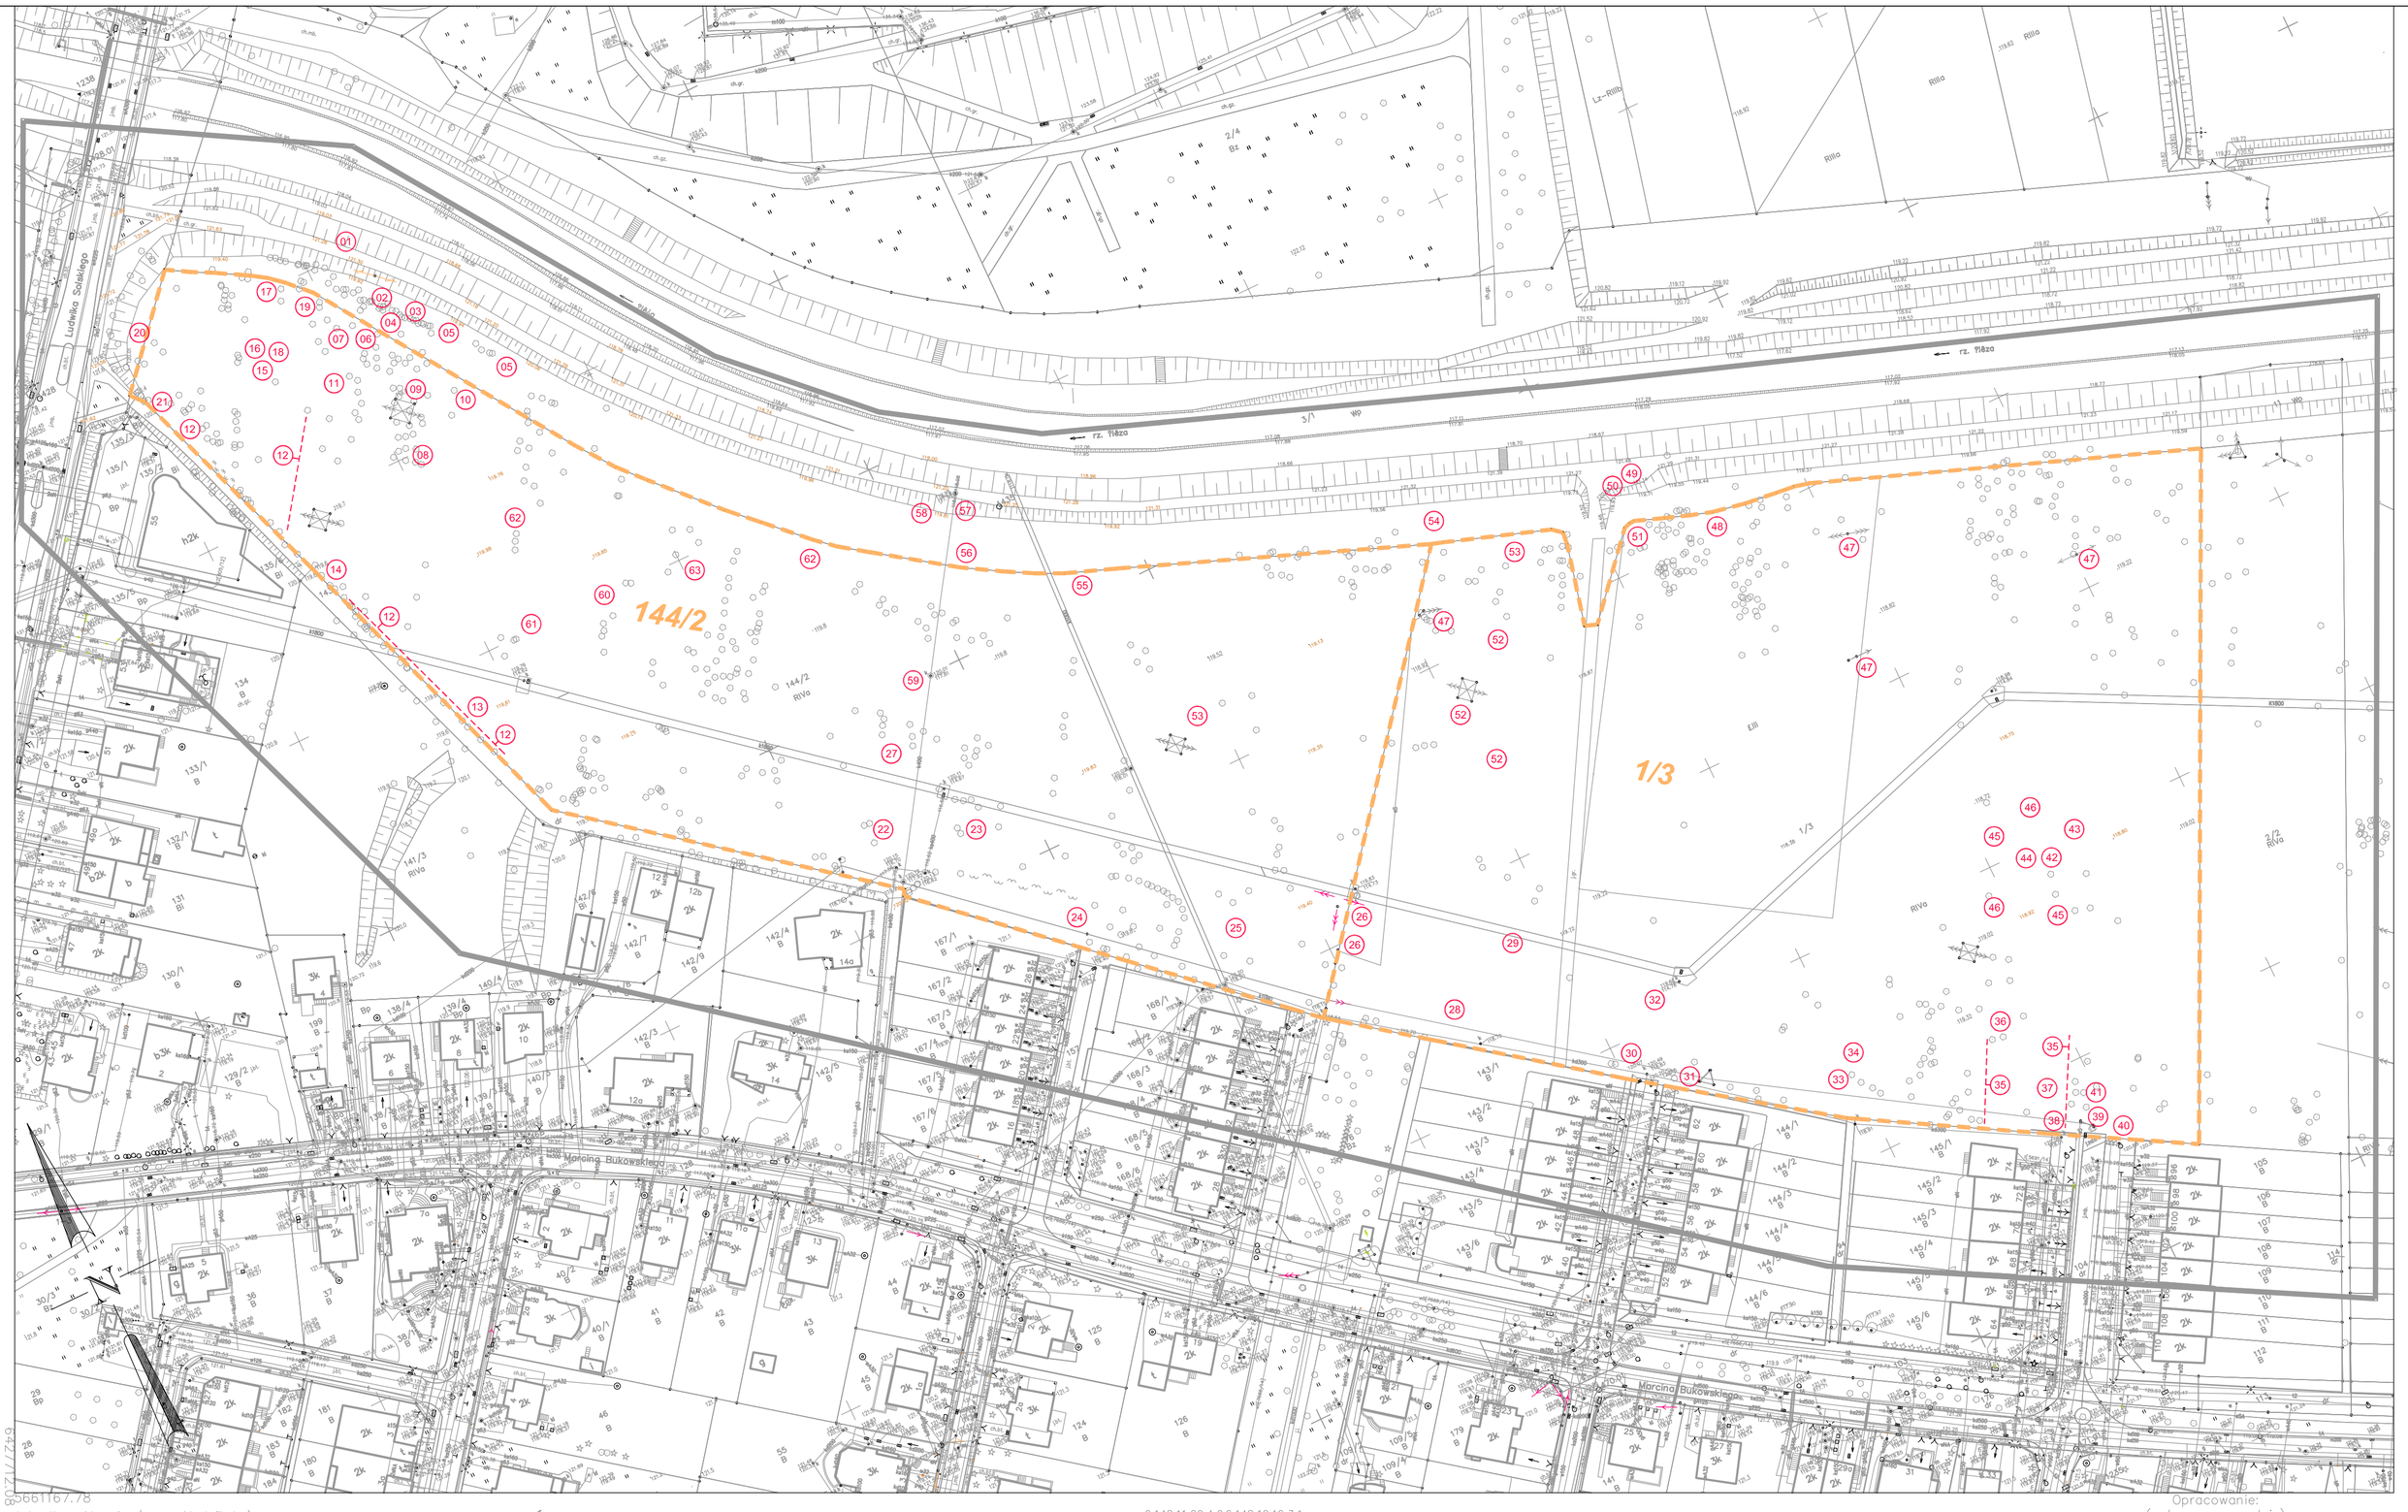

Jednostka ewidencyjna (nazwa, identyfikator):
WROC£AW 026401 1
Obręb ewidencyjny (nazwa, identyfikator, AM):
OPORÓW 0040 AM05
Sekcje:
6.148.11.20.4.2 6.148.11.20.4.4 6.148.12.16.3.1
6.148.12.16.3.3 6.148.12.21.1.1
Ulica: Solskiego
Dzia?ki: 144/2, 3/1, 2/2, 3/9 AM-6

MAPA DO CELÓW PROJEKTOWYCH

Skala 1:500

1. Układ współrzędnych: "2000/6"
2. Poziom odniesienia: "Kronsztadt 1986"
3. Obszar aktualizacji oznaczono linią? szrafurowaną.
4. Informacje o właściwościach gruntowych mają?cych wp?yw na zagospodarowanie terenu: nie zlokalizowanych w granicach projektowanej inwestycji: nie badano

LEGENDA
DRZEWO LI?CIASTE
DRZEWO IGLASTE
DRZEWO OWOCOWE
DRZEWO ORZECH W£OSKI

6.148.11.20.4.2 6.148.12.16.3.1
28
40
6.148.11.25.2.2 6.148.12.21.1.1

28 GRABISZYN
40 OPORÓW

Nie wyklucza się istnienia w terenie innych nie wykazanych na mapie urządzeń podziemnych, które nie były zg?oszone do inwentaryzacji lub o których brak jest informacji w instytucjach branżowych.

Identyfikator zg?oszenia:
ZKK17.TM.6640.4867.2015
KERG: 1
WROCŁAW 16-10-2015

Opracowanie:
(wykonawca, podpis)
GEOGRUNT s.c.
Tomasz Lenart, Marcin Lenart
53-405 Wrocław, ul. Grabiszyńska 82a/8
tel./fax 71 332 48 67 tel. 608 90 01 77
NIP 894-321-39-00 REGON 021439966
biuro@geogrunt.eu www.geogrunt.eu

Geodeta uprawniony:
(imię, nazwisko, nr uprawnień, podpis)
Tomasz Lenart nr upr. 19514

LEGENDA
Granice działek
Elementy do usunięcia lub demontażu zdjęcia i opis elementów wg załącznika nr 1

Inwestor / Client
ZARZĄD ZIELENI MIEJSKIEJ
ul. Trzebnicka 33,
40-231 Wrocław

Projektant/Executive Architect
CREOPROJECT
ul.Biskupa Tomasza I 11/9, 50-221 Wrocław
tel. 605676214
tel+fax (071) 7181618

Temat/Subject
PRZEBUDOWA ZAGOSPODAROWANIA TERENU PARKU PRZY UL. BUKOWSKIEGO WE WROCŁAWIU.
DZ. NR 1/3, 76, 85, 94,104, 3/9, 3/8, 4, 142, 33, 123, 3/4, AM-6, OBRĘB OPORÓW, DZ. NR 144/2, 1/3, 143, 157, 103, 128, AM-5, OBRĘB OPORÓW I DZ. NR 3/1, AM-34, OBRĘB OPORÓW
W RAMACH ZADANIA POD NAZWĄ:
ŚLĘŻAŃSKI MAMUT - PRZYJAZNA PRZESTRZEŃ DLA AKTYWNEGO WYPOCZYNKU, KULTURY I EDUKACJI UCZESTNICZĄCEJ, WSPÓŁTWORZONA PRZEZ UŻYTKOWNIKÓW.

Architekturo/Architecture Projektowi/Designers	15/04/DOIA 140/DOS/05
Bartosz Żmuda	
Sprawdził / Verified by	
Maciej Roman Łubocki	103/94/UW

Projekt/Project
ROZBIÓRKI I DEMONTAŻE

Data / Date 11.2015 Skala/Scale 1:1000

Przeznaczenie/Purpose PROJEKT BUDOWLANY

Branża Field	Numer rysunku Drawing Number	Rewizja Revision
ARCHITEKTURA, DROGI	A001	-