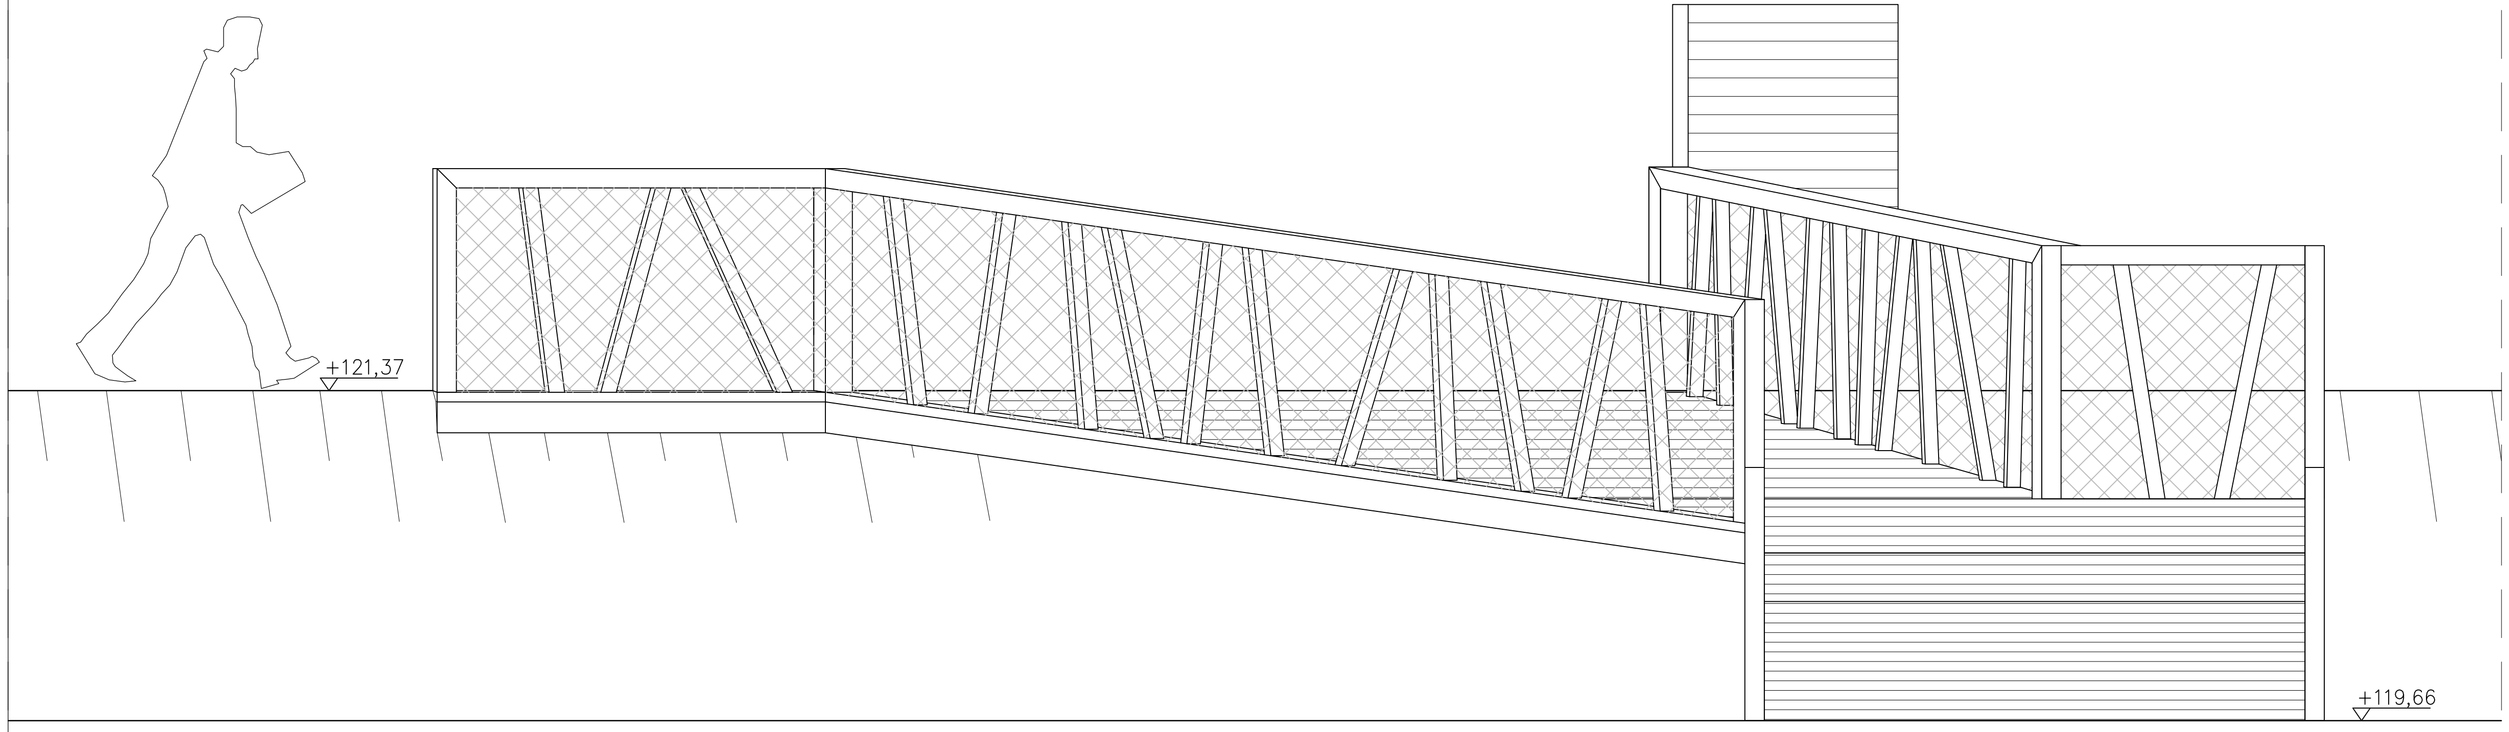

WIDOK POMOSTU OD STRONY PARKU
1:20

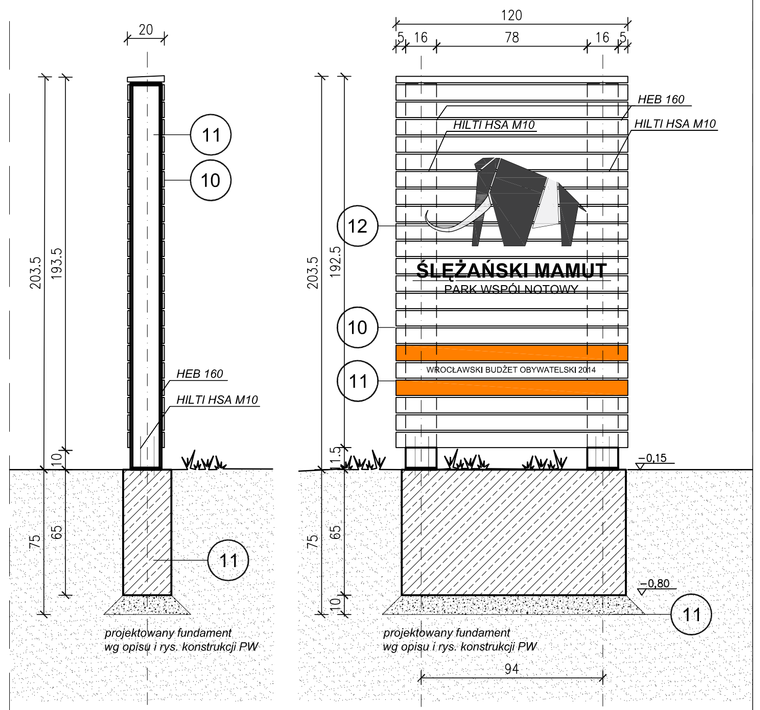

PRZEKRÓJ I WIDOK TOTEMU Z LOGOTYPEM PARKU
1:20

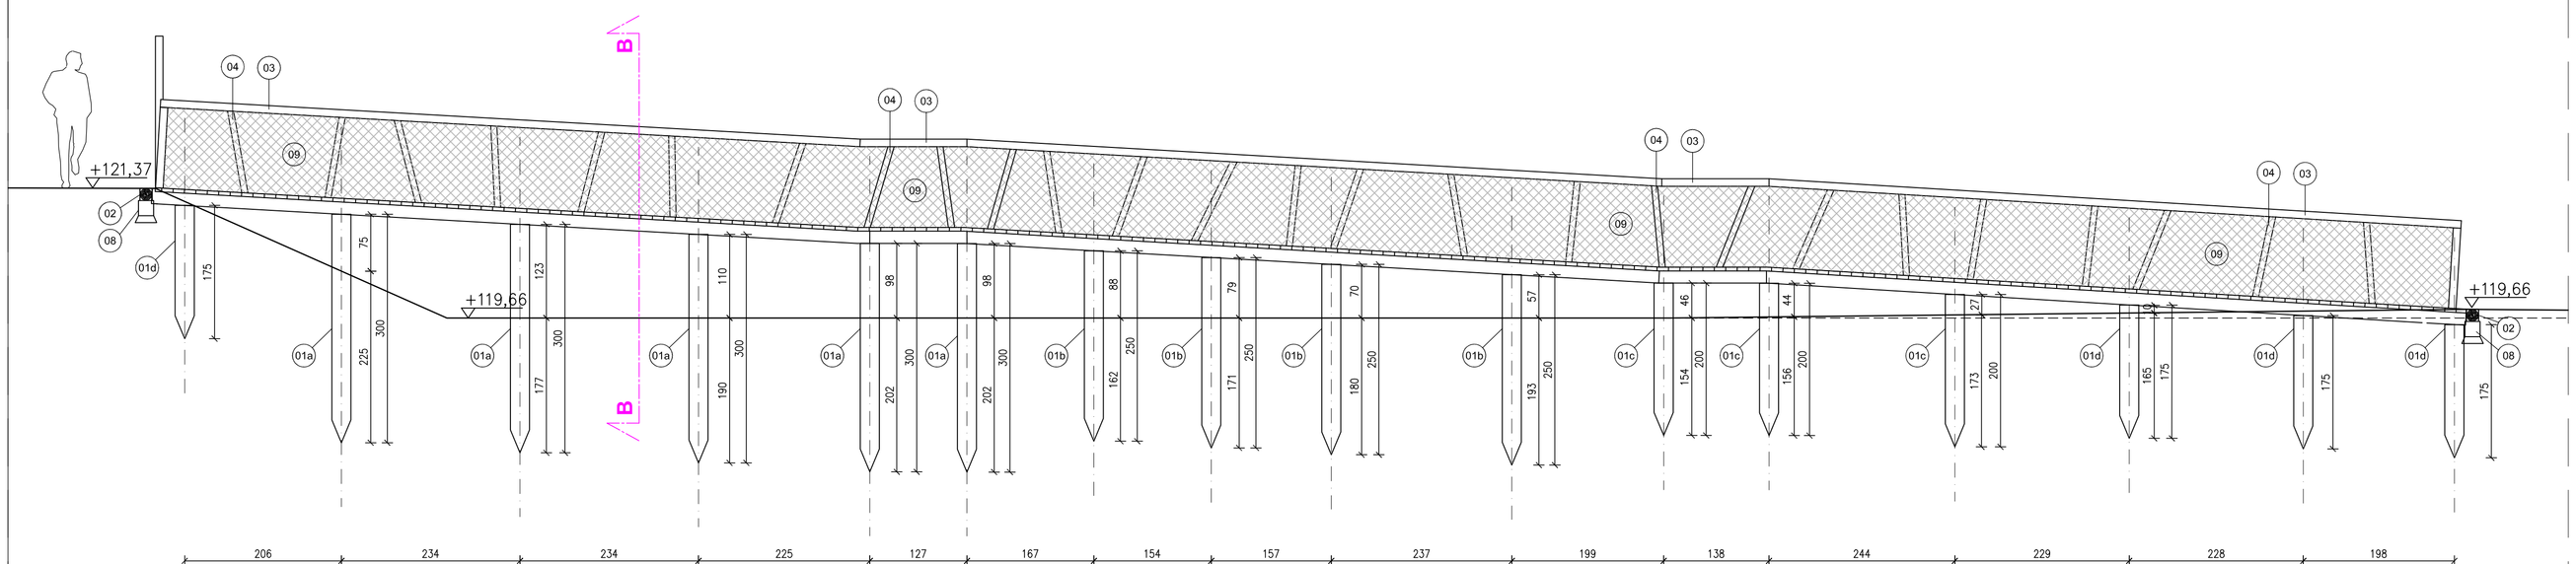

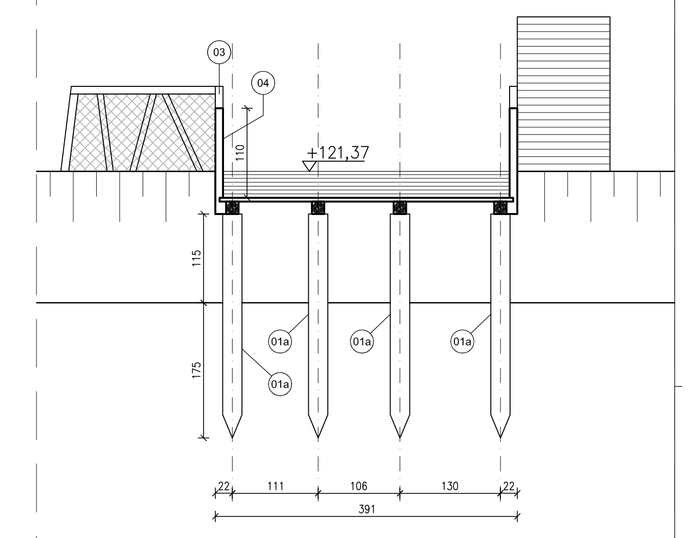

PRZEKRÓJ POPRZECZNY

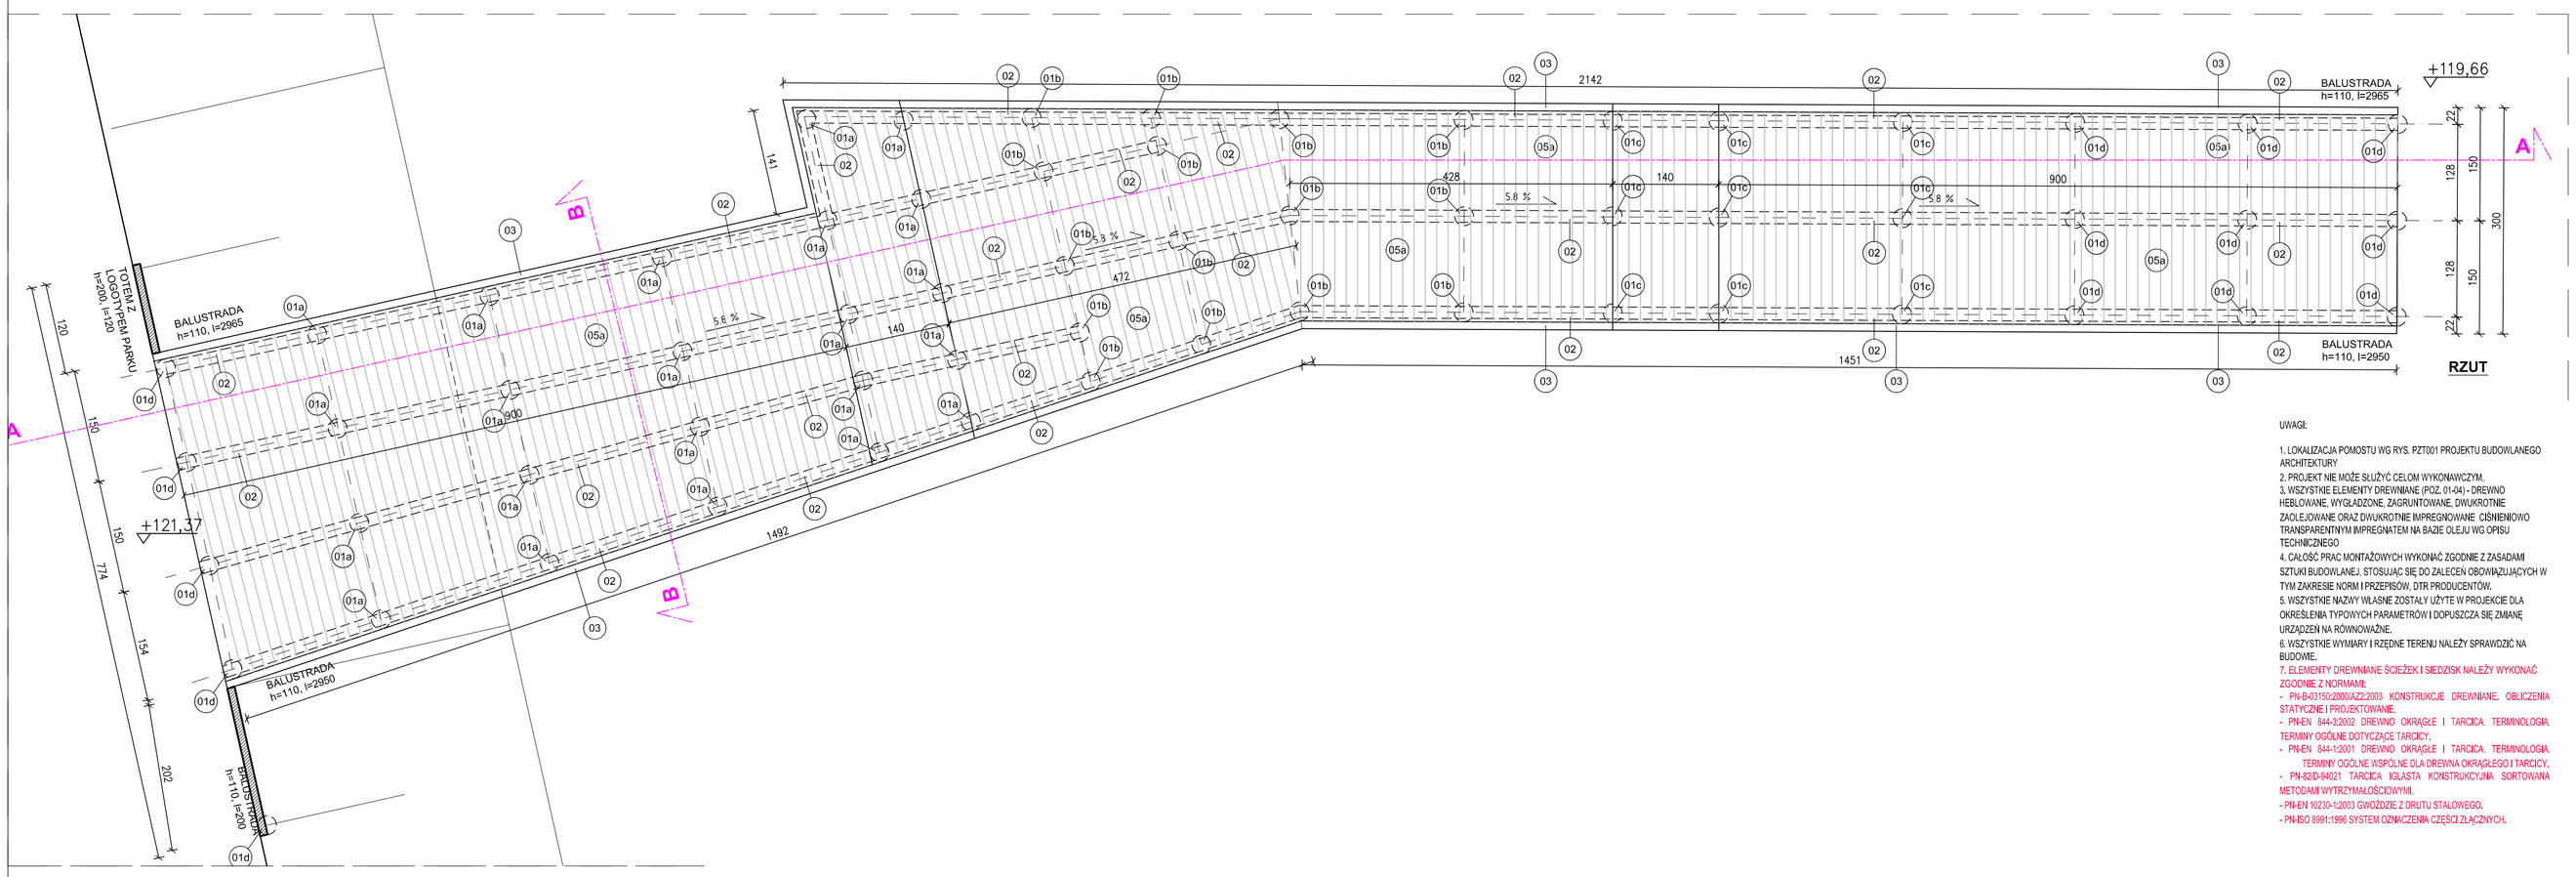

UWAGI:

1. LOKALIZACJA POMOSTU WG RYS. PZT001 PROJEKTU BUDOWLANEGO ARCHITEKTURY
2. PROJEKT NIE MOŻE SŁUŻYĆ CELOM WYKONAWCZYM.
3. WSZYSTKIE ELEMENTY DREWNIANE (POZ. 01-04) - DREWNO HEBLOWANE, WYGŁADZONE, ZAGRUNTOWANE, DWUKROTNIE ZAOLEJOWANE ORAZ DWUKROTNIE IMPREGNOWANE CIŚNIENIOWO TRANSPARENTNYM IMPREGNATEM NA BAZIE OLEJU WG OPISU TECHNICZNEGO.
4. CAŁOŚĆ PRAC MONTAŻOWYCH WYKONAĆ ZGODNIE Z ZASADAMI SZTUKI BUDOWLANEJ, STOSUJĄC SIĘ DO ZALECEŃ OBOWIĄZUJĄCYCH W TYM ZAKRESIE NORM I PRZEPISÓW, DTR PRODUCENTÓW.
5. WSZYSTKIE NAZWY WŁASNE ZOSTAŁY UŻYTE W PROJEKCIE DLA OKREŚLENIA TYPOWYCH PARAMETRÓW I DOPUSZCZA SIĘ ZMIANĘ URZĄDZEŃ NA RÓWNOWAŻNE.
6. WSZYSTKIE WYMIARY I RZĘDNE TERENU NALEŻY SPRAWDZIĆ NA BUDOWIE.
7. ELEMENTY DREWNIANE ŚCIEŻEK I SIEDZISK NALEŻY WYKONAĆ ZGODNIE Z NORMAMI:
- PN-B-03150:2000/A2:2003 KONSTRUKCJE DREWNIANE. OBLICZENIA STATYCZNE I PROJEKTOWANIE.
- PN-EN 844-1:2002 DREWNO OKRĄGŁE I TARCICA. TERMINOLOGIA. TERMINY OGÓLNE DOTYCZĄCE TARCICY.
- PN-EN 844-1:2001 DREWNO OKRĄGŁE I TARCICA. TERMINOLOGIA. TERMINY OGÓLNE WSPÓLNE DLA DREWNA OKRĄGŁEGO I TARCICY.
- PN-ISO-8021 TARCICA IGŁASTA KONSTRUKCYJNA SORTOWANA METODAMI WYTRZYMAŁOŚCIOWYMI.
- PN-EN 10230-1:2003 GWOŹDZIE Z DRUTU STALOWEGO.
- PN-ISO 8991:1996 SYSTEMY OZNACZENIA CZĘŚCI ZŁĄCZNYCH.

LEGENDA:

01a	PAL DĘBOWY Ø 25cm , długość 3,00m
01b	PAL DĘBOWY Ø 25cm , długość 2,50m
01c	PAL DĘBOWY Ø 25cm , długość 2,00m
01d	PAL DĘBOWY Ø 25cm , długość 1,75m
02	BELKA MODRZEWIOWA 16x16cm IMPREGNOWANA CIŚNIENIOWO
03	BELKA MODRZEWIOWA 10x10cm IMPREGNOWANA CIŚNIENIOWO
04	BELKA MODRZEWIOWA 8x6cm IMPREGNOWANA CIŚNIENIOWO
05a	DESKA RYFLOWANA TARASOWA 3,2x15cm IMPREGNOWANA Z POSYPKĄ ŻWIROWĄ WG OPISU TECHNICZNEGO
05b	DESKA RYFLOWANA TARASOWA 3,2x15cm IMPREGNOWANA BEZ POSYPKI WG OPISU TECHNICZNEGO
06	BELKA POLICZKOWA SCHODÓW MODRZEWIOWA 25x25cm IMPREGNOWANA CIŚNIENIOWO
07	BELKA STOPNI SCHODÓW MODRZEWIOWA 35x17,5cm IMPREGNOWANA CIŚNIENIOWO
08	BLOK BETONOWY 20x20x40cm NA CHUDYM BETONIE 10cm
09	SIATKA STALOWA, OCZKO 10cm MONTOWANAN OD ZEWNĄTRZ WG OPISU TECHNICZNEGO
10	DESKA MODRZEWIOWA 2,5x15cm DŁUGOŚĆ 120cm IMPREGNOWANA
11	BELKA MODRZEWIOWA 16x16cm DŁUGOŚĆ MIN. 375cm IMPREGNOWANA CIŚNIENIOWO MOCOWANA W CHUDYM BETONIE
12	LOGOTYP Z LITER PRZESTRZENNYCH STAL NIERDZEWNA SZCZOTKOWANA WG OPISU TECHNICZNEGO

RYSUNEK NIE MOŻE SŁUŻYĆ CELOM WYKONAWCZYM

PROJEKT BUDOWLANY NA PODSTAWIE KONCEPCJI OPRACOWANEJ PRZEZ BIURO DDK SP. Z O.O., UL. AKACJOWA 24, 55-040 BIELANY WROCŁAWSKIE (ARCHITEKT PROWADZĄCY DR INŻ. MACIEJ STOJAK) W MARCU 2015 ROKU.

Inwestor / Client
ZARZĄD ZIELENI MIEJSKIEJ
ul. Trzebnicka 33,
40-231 Wrocław

Projektant/Executive Architect
CREOPROJECT
ul.Biskupa Tomasza I 11/9, 50-221 Wrocław
tel. 605676214
tel+fax (071) 7161618

Temat/Subject
PRZEBUDOWA ZAGOSPODAROWANIA TERENU ZIELENI PRZY UL. BUKOWSKIEGO WE WROCŁAWIU, w ramach zadania pod nazwą: "PARK WSPÓLNOTOWY ŚLĘŻAŃSKI MAMUT - PRZYJAZNA PRZESTRZEŃ PUBLICZNA DLA AKTYWNEGO WYPOCZYNKU, KULTURY I EDUKACJI UCZESTNICZĄCEJ, WSPÓŁTWORZONA PRZEZ UŻYTKOWNIKÓW"
DZ. NR. 1/3, 76, 103, AM-6, obręb Oporów, 144/2, 1/3, 128, AM-5, obręb Oporów i 3/1, AM-34, obręb Grabiszyn

Architektura/Architecture Projektował/Designed	15/04/DOIA 140/DOS/05
Bartosz Żmuda	
Sprawdził / Verified by: Maciej Roman Łubocki	103/94/UW

Projekt/Project
POMOST DREWNIANY P2

Data / Date	Skala/Scale
10.2016	1:50, 1:20

Przeznaczenie / Purpose: PROJEKT BUDOWLANY

Branża Field	Numer rysunku Drawing Number	Rewizja Revision
ARCHITEKTURA, DROGI	A004	-