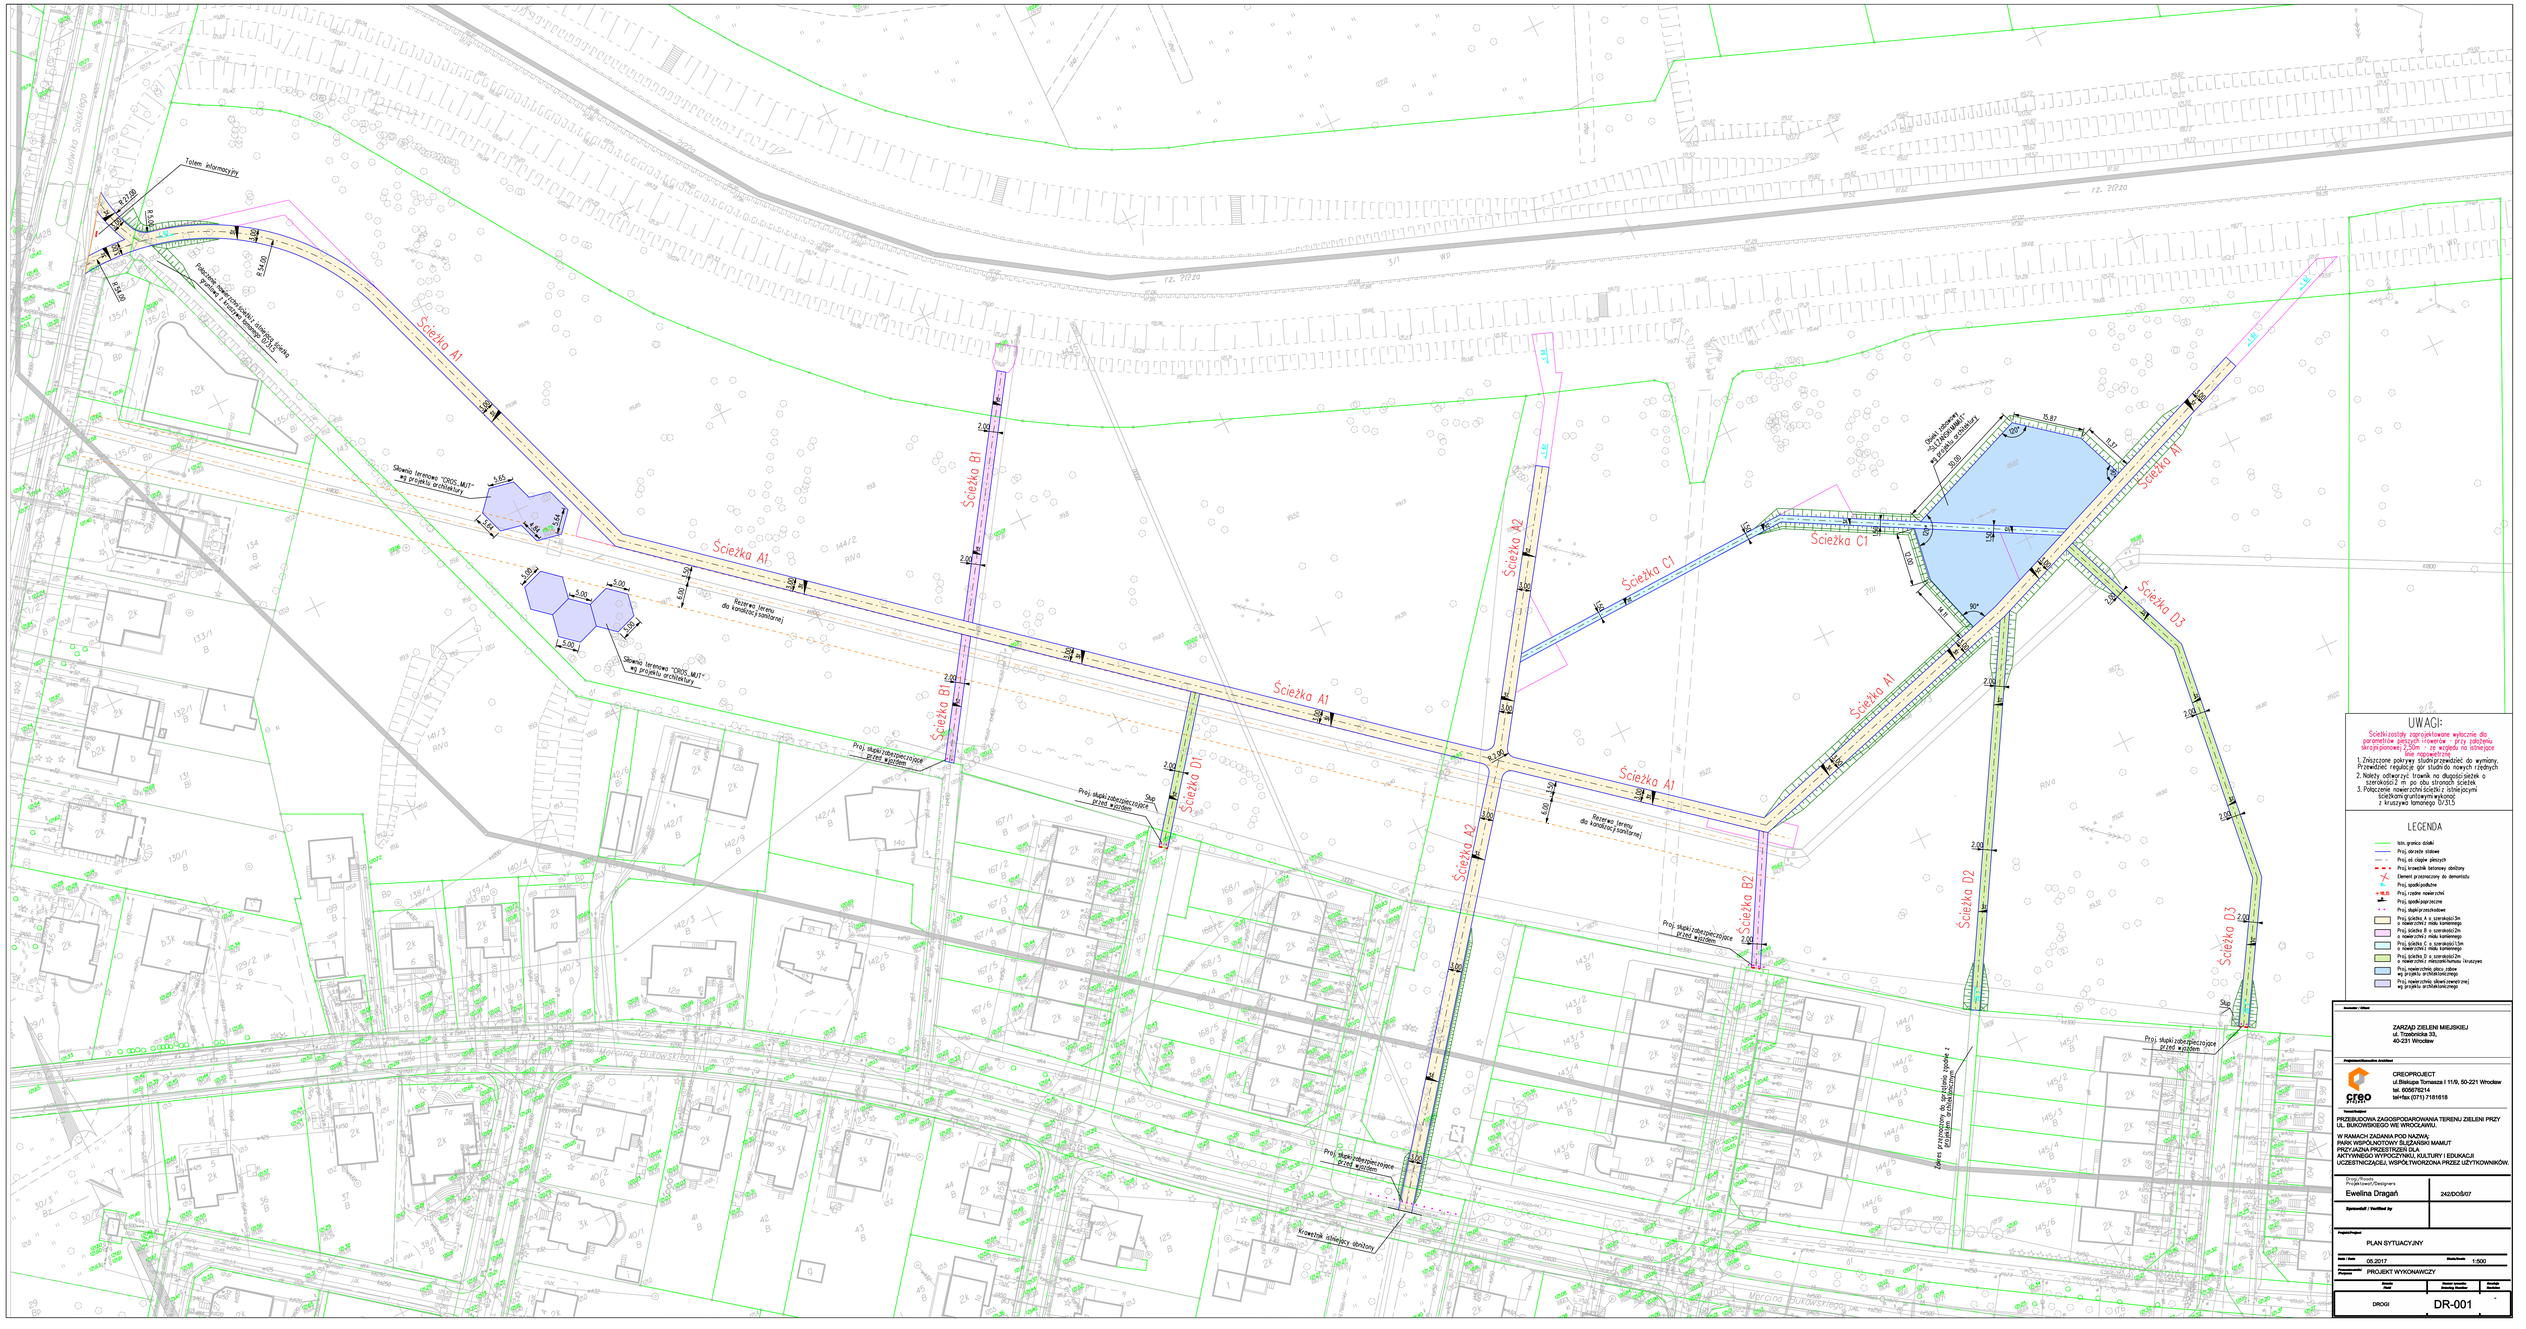

UWAGI:

Ścieżki zostały zaprojektowane wyłącznie do parametrów pieszych i rowerów - przy założeniu skrzyżowania z DK5 - z wyjątkiem na skrzyżowaniu z ul. Marcina Bukowskiego.

1. Zniszczone pokrywy studni przewidzieć do wymiany. Przewidzieć regulację gór studni do nowych rzędnych
2. Należy odtworzyć trawnik na długości ścieżek o szerokości 2 m po obu stronach ścieżek
3. Połączenie nowoprojektowanych ścieżek z istniejącymi ścieżkami gruntowymi wykonać z kruszywa łamanego 0/31,5

LEGENDA

- Istn. granice działki
- Proj. obrzeże stalowe
- Proj. oś ciągów pieszych
- Proj. krawężnik betonowy obniżony
- Element przeznaczony do demontażu
- Proj. spadkowskokowe
- Proj. rzędne nawierzchni
- Proj. spadkipoprzeczkowe
- Proj. słupkiprzeszkodowe
- Proj. ścieżka A o szerokości3m o nawierzchni z kostki kamiennej
- Proj. ścieżka B o szerokości3m o nawierzchni z płyty kamiennej
- Proj. ścieżka C o szerokości3m o nawierzchni z płyty kamiennej
- Proj. ścieżka D o szerokości3m o nawierzchni z mieszanki/kostki z kruszywa
- Proj. nawierzchnia placu zabaw wg projektu architektonicznego
- Proj. nawierzchnia, obszar zieleni wg projektu architektonicznego

Inwestor / Client:

ZARZĄD ZIELENI MIEJSKIEJ
ul. Trzebnicka 33,
40-231 Wrocław

Projektowanie Zrealizował:

CREOPROJECT
Ul.Bishop Tomasza I 11/9, 50-221 Wrocław
tel. 605676214
tel/fax (071) 7181618

Temat/Subject:

PRZEBUDOWA ZAGOSPODAROWANIA TERENU ZIELENI PRZY UL. BUKOWIŃSKIEGO WE WROCŁAWIU.

W RAMACH ZADANIA POD NAZWĄ:
PARK WIELONOTOWY ŚLĘŻAŃSKI MAMUT
PRZYJAZNA PRZESTRZEŃ DLA
AKTYWNEGO WYPOCZYNKU, KULTURY I EDUKACJI
UCZESTNICZĄCEJ, WSPÓŁTWORZONA PRZEZ UŻYTKOWNIKÓW.

Drawn / Rysunek	Designed / Zaprojektował	Project No. / Nr projektu
Ewelina Dragan	Ewelina Dragan	242/DOS/07

Sprawdził / Verified by:

Project/Projekt:

PLAN SYTUACYJNY

Date / Data	Scale/Skala
05.2017	1:500

Specialization / Specjalizacja: PROJEKT WYKONAWCZY

Stage / Faza	Drawing Number / Numer rysunku	Revision / Korekta
DROGI	DR-001	-