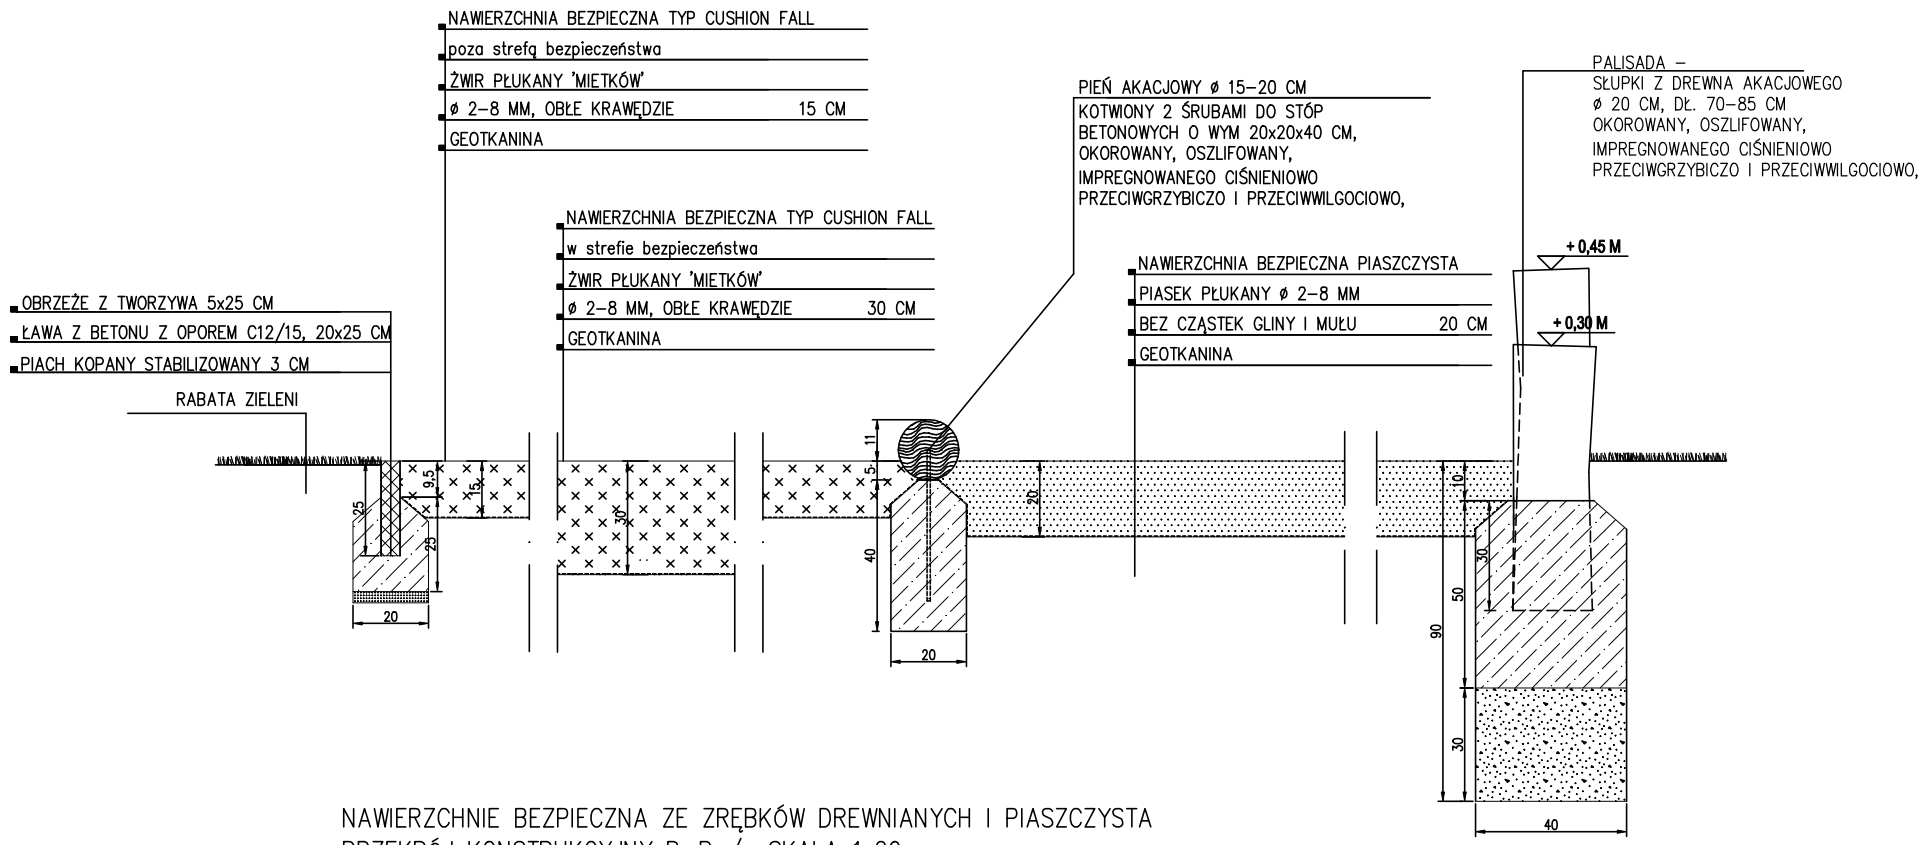

NAWIERZCHNIE BEZPIECZNA ZE ZRĘBKÓW DREWNIANYCH I PIASZCZYSTA
PRZEKRÓJ KONSTRUKCYJNY B–B / SKALA 1:20

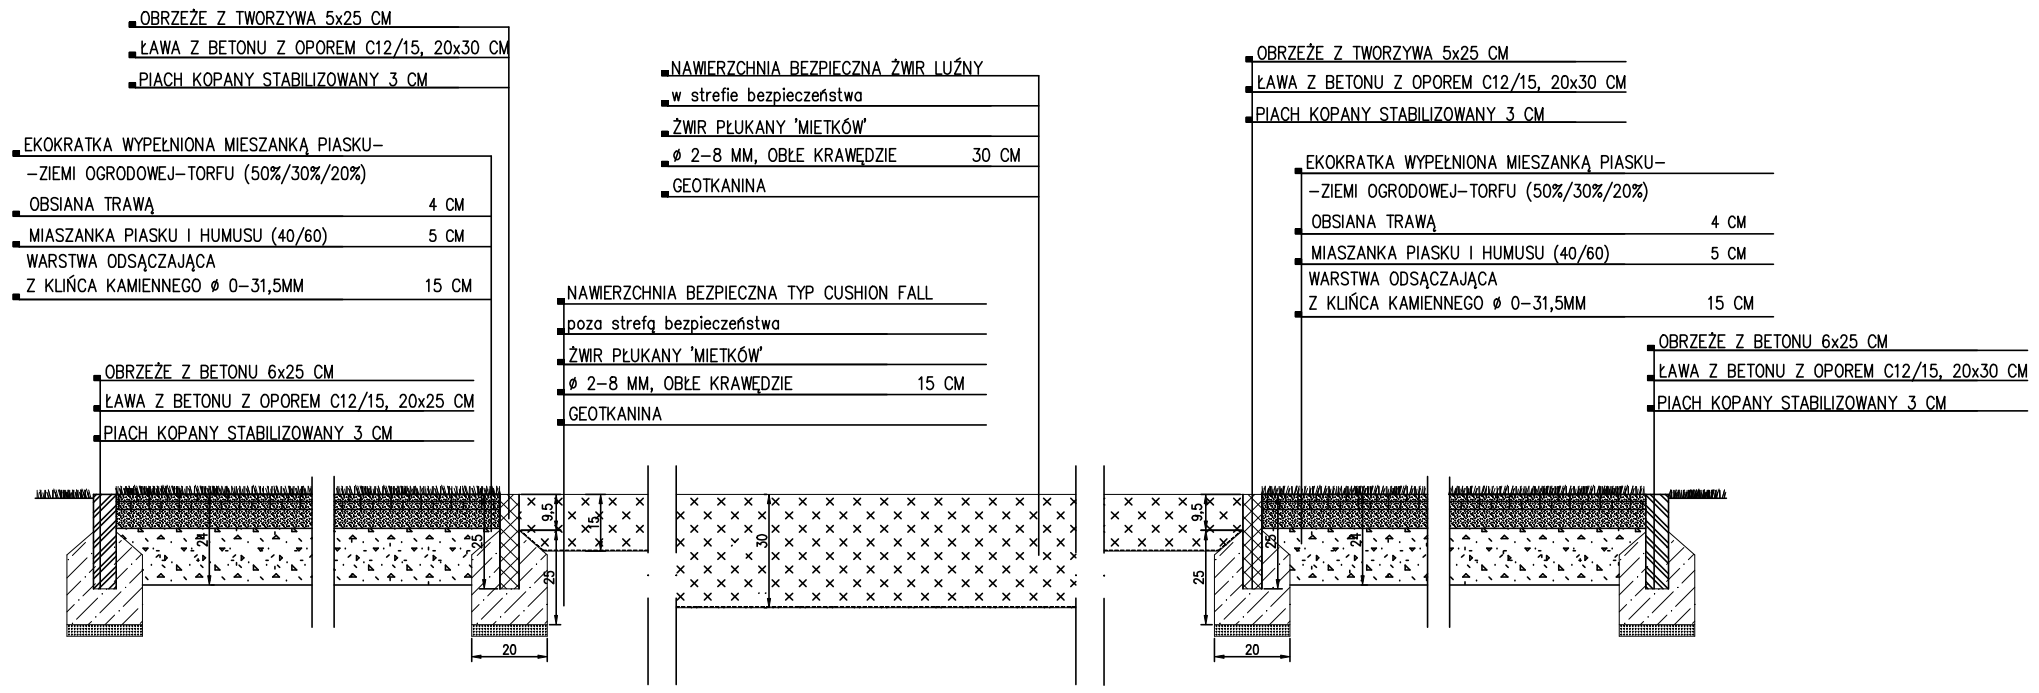

NAWIERZCHNIE BEZPIECZNA ZE ZRĘBKÓW DREWNIANYCH I NAWIERZCHNIA TRAWIASTA WZMACNIANA
PRZEKRÓJ KONSTRUKCYJNY C–C / SKALA 1:20

UWAGI OGÓLNE:

– NINIEJSZE OPRACOWANIE STANOWI INTEGRALNĄ CZĘŚĆ DOKUMENTACJI PROJEKTOWEJ ZAWIERAJĄCEJ: PROJEKT BUDOWLANY (ZGŁOSZENIE), PROJEKT WYKONAWCZY ZAGOSPODAROWANIA TERENU I SPECYFIKACJE TECHNICZNE WYKONANIA I ODBIORU ROBÓT

– WSZELKIE EWENTUALNE NIEZGODNOŚCI POMIĘDZY POSZCZEGÓLNYMI OPRACOWANIAMI DOKUMENTACJI PROJEKTOWEJ POWINNY ZOSTAĆ ZGŁOSZONE I WYJAŚNIONE Z GŁÓWNYM PROJEKTANTEM

– WYKONAWCA JEST ZOBOWIĄZANY DO WYKONANIA WSZELKICH PRAC ZGODNIE ZE SZTUKĄ BUDOWLANĄ, OBOWIĄZUJĄCYMI PRZEPISAMI I NORMAMI ORAZ PRZY ZACHOWANIU PRZEPISÓW BHP

– ZASTOSOWANE ROZWIĄZANIA MATERIAŁOWE I TECHNOLOGICZNE POWINNY POSIADAĆ AKTUALNE ATESTY I CERTYFIKATY POZWALAJĄCE NA ICH STOSOWANIE

– WSZELKIE ZAMIENNE SYSTEMOWE ROZWIĄZANIA MATERIAŁOWE ORAZ TECHNOLOGICZNE, WZGLĘDEM PRZYJĘTYCH W DOKUMENTACJI PROEJKTOWEJ POWINNY POSIADAĆ PARAMETRY WIZUALNE I TECHNICZNE NIE GORSZE NIŻ ZASTOWSOWANE W PROJEKCIE ORAZ POWINNY ZOSTAĆ PRZEDSTAWIONE DO AKCEPTACJI GŁÓWNEMU PROJEKTANTOWI

– WSZYSTKIE WYMIARY POWINNY ZOSTAĆ SPRAWDZONE PRZEZ WYKONAWCĘ NA BUDOWIE, A EWENTUALNE NIEZGODNOŚCI NIEZWŁOCZNIE ZGŁOSZONE DO BIURA PROJEKTOWEGO BĘDACEGO AUTOREM NINIEJSZEGO OPRACOWANIA

– PRZED PRZYSTĄPIENIEM DO ROBÓT WYKONAWCA POWINIEN PRZEDSTAWIĆ PRÓBKI MATERIAŁÓW WYKOŃCZENIOWYCH, W TYM KOLORYSTYKĘ, DO AKCEPTACJI GŁÓWNEMU PROJEKTANTOWI, ZGODNIE Z ZAPISAMI NINIEJSZEGO OPRACOWANIA

– PROJEKT OBJĘTY JEST OCHRONĄ PRAWA AUTORSKIEGO I WSZYSTKIE INFORMACJE W NIM ZAWARTE STANOWIĄ WŁASNOŚĆ AUTORÓW OPRACOWANIA (Dz.U.94.24.83 z dnia 4.02.1994), PROJEKT NIE MOŻE BYĆ UŻYWANY, KOPIOWANY I REPRODUKOWANY W CZĘŚCI LUB CAŁOŚCI BEZ PISEMNEJ ZGODY JEGO AUTORÓW

INWESTOR:
Zarzad Zieleni Miejskiej
ul. Trzebnicka 33, 50-231 Wrocław
TEL/FAX +4871 328 20 77
e-mail: sekretariat@zzm.wroc.pl

PROJEKTANT:
Vertigo Margareta Jarczewska
ul. Jackowskiego 33, 51-661 Wrocław
TEL/FAX +4871347875l+48 609 473 093,
e-mail: mjvertigo@poczta.onet.pl

TEMAT:
"Plac zabaw dla najmłodszych na Gądowie Małym we Wrocławiu · WBO2016, nr 788"

ADRES:
ul. Hynka
dz. nr 5/267, AM-3, obręb Gądów Mały,
Wrocław

architektura	NR UPRAWNIEŃ:	PODPIS:

PROJEKTANT:
mgr inż. arch. Margareta Jarczewska 04/02/DOIA

STADIUM:	BRANŻA:		
PW	ZAGOSPODAROWANIE TERENU		
SKALA: 1:20	DATA: 06.2017	SYMBOL RYSUNKU: MJ1702_PW_A04	NR RYSUNKU: 04

TEMAT RYSUNKU:
PRZEKROJE KONSTRUKCYJNE NAWIERZCHNI