



PLAC REKREACYJNY T2

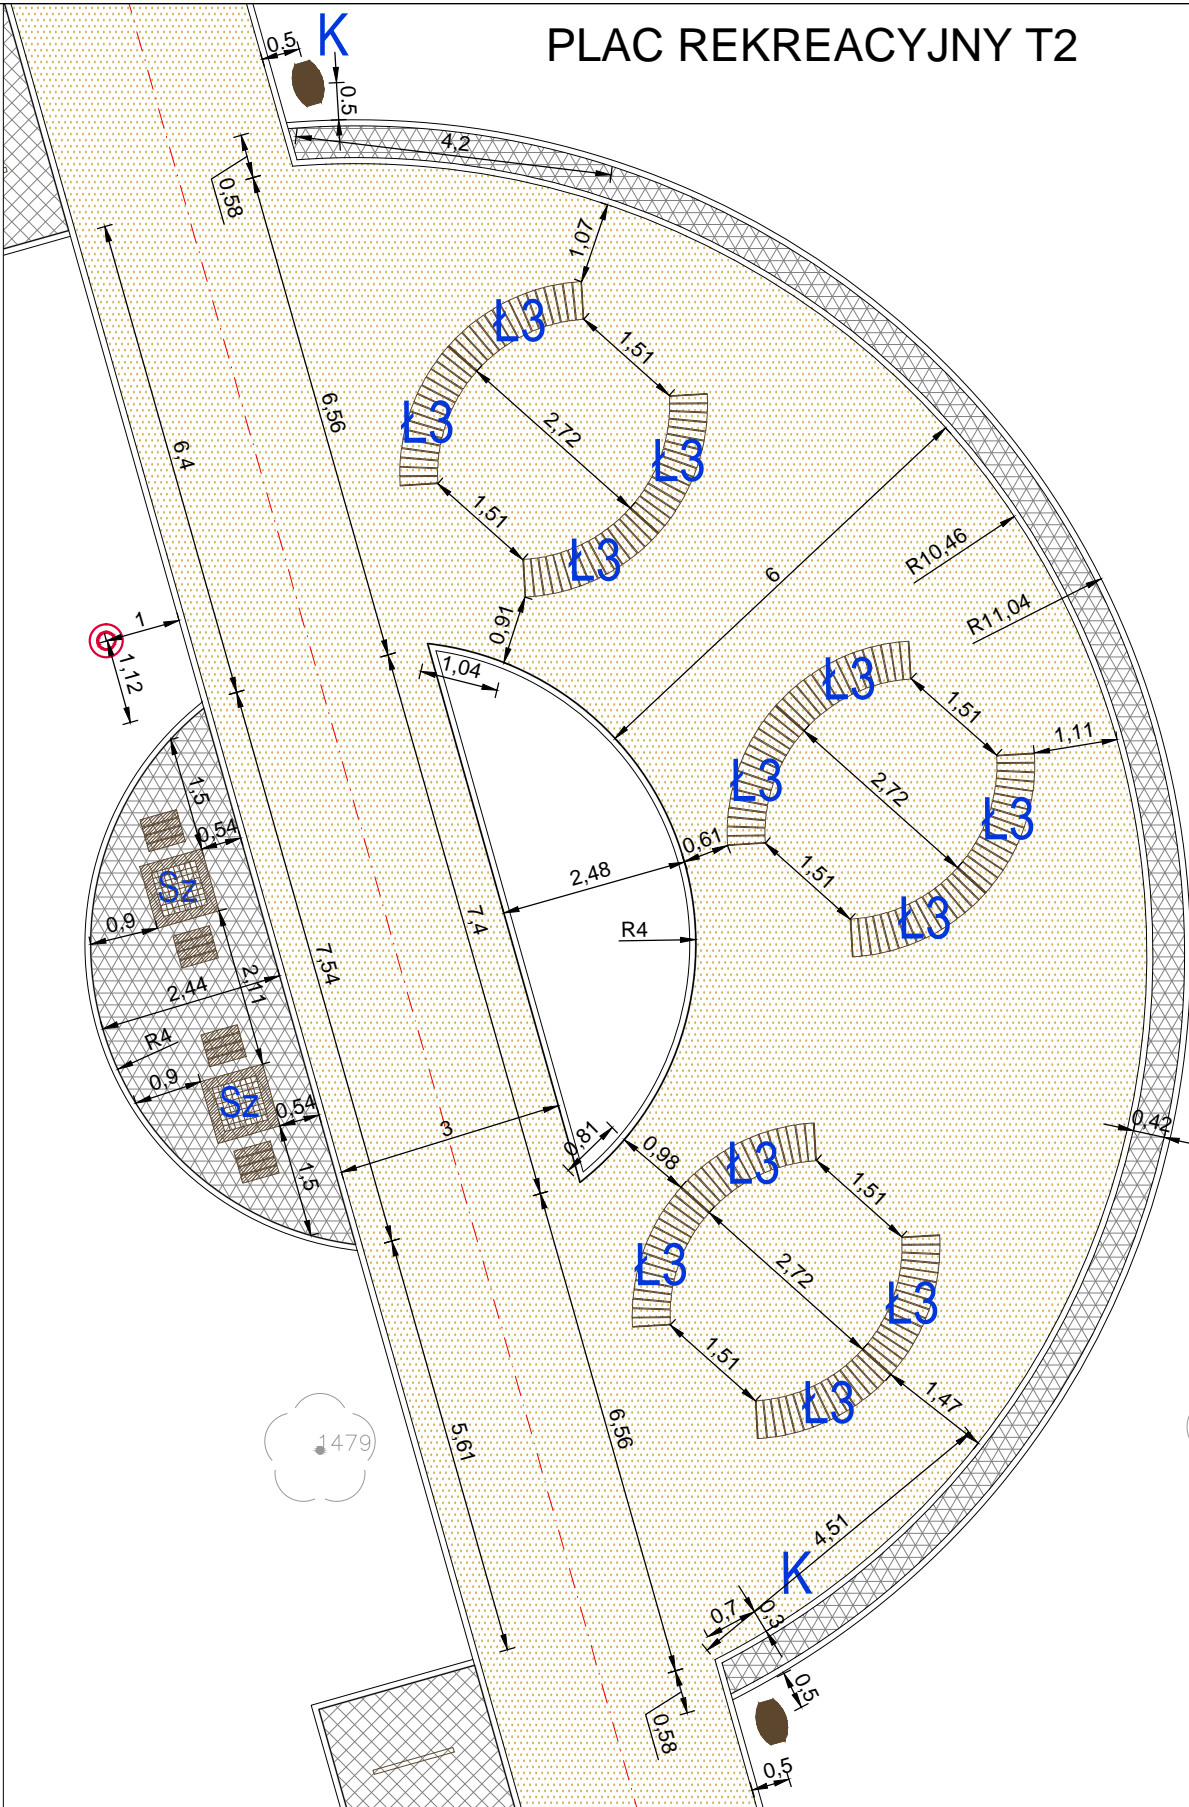

PLAC REKREACYJNY T3

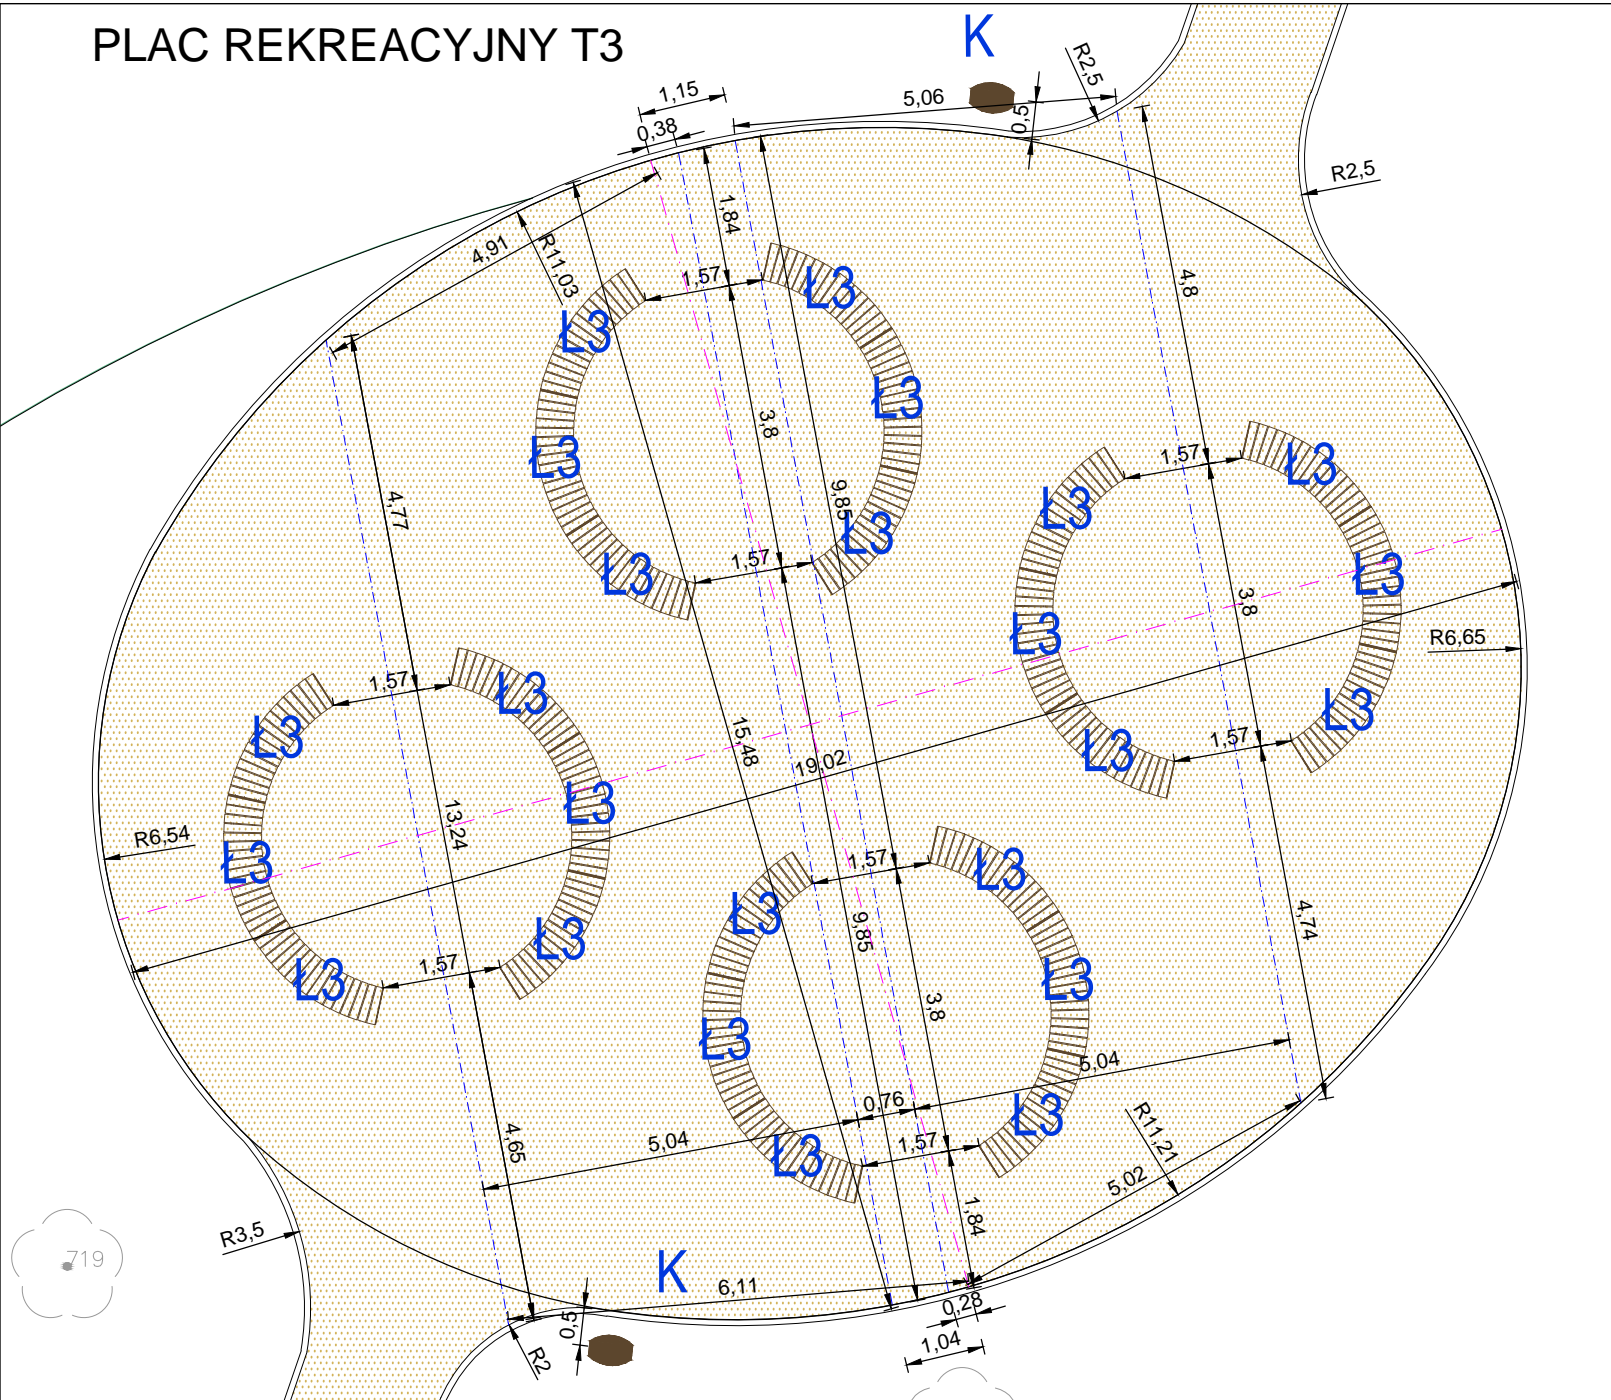

LEGENDA

- NAWIERZCHNIA ŻWIROWA MINERALNA UTWARDZONA
- NAWIERZCHNIA Z KOSTKI BETONOWEJ 10x10 cm
- NAWIERZCHNIA Z KOSTKI BETONOWEJ TRAPEZOWEJ
- NAWIERZCHNIA Z KORY POD KRZEWAMI I BYLINAMI
- TRAWNIK SPORTOWO-REKREACYJNY
- TRAWNIK PARKOWY
- OSIE ŚCIEŻEK
- OSIE ELIPSY
- OSIE UKŁADU ŁAWEK
- LATARNIE PARKOWE



Jednostka projektowa: PROMART Pracownia Projektowa Wioletta Trytko 53-201 Wrocław, Al. gen. J. Hallera 153A/1, tel. (+48) 601 050362			
Inwestor: ZARZĄD ZIELENI MIEJSKIEJ 50-231 Wrocław, ul. Trzebnicka 33			
Temat: ZAGOSPODAROWANIE TERENU PARKU TARNOGAJSKIEGO PRZY UL. BOGEDAINA WE WROCŁAWIU ETAP III WYPOSAŻENIE			
Adres: Działka nr 1/5 i część dz. nr 1/2, 1/3 AM-6; część dz. nr 6, AM-5, obręb Tarnogaj			
Nazwa rysunku: PLACE REKREACYJNE T2 ORAZ T3			Nr rys. A/4
			Skala 1:100
Projektant:	Branża	Nr uprawnień	Podpis
mgr inż. arch. Wioletta Trytko	Architektura	65/90/Op	
inż. arch. Agata Hiłt	Architektura		
Stadium: PROJEKT WYKONAWCZY			Data 12. 2018