


- 1. X=6434477.42 Y=5661432.96
- 2. X=6434479.85 Y=5661416.18
- 3. X=6434479.03 Y=5661415.95
- 4. X=6434480.24 Y=5661414.81
- 5. X=6434481.94 Y=5661408.84
- 6. X=6434482.60 Y=5661403.42
- 7. X=6434483.41 Y=5661403.65
- 8. X=6434482.39 Y=5661415.49
- 9. X=6434484.08 Y=5661409.55
- 10. X=6434485.18 Y=5661405.65

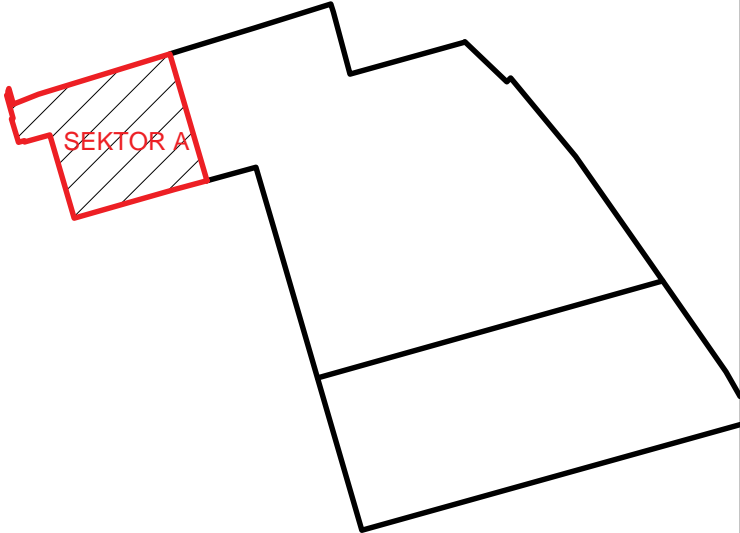

Jednostka projektowa: PROMART Pracownia Projektowa Wioletta Trytko 53-201 Wrocław, Al. gen. J. Hallera 153A/1, tel. (+48) 601 050362			
Inwestor: ZARZĄD ZIELENI MIEJSKIEJ 50-231 Wrocław, ul. Trzebnicka 33			
Temat: ZAGOSPODAROWANIE TERENU PARKU TARNOGAJSKIEGO PRZY UL. BOGEDAINA WE WROCŁAWIU ETAP III			
Adres: Działka nr 1/5 i część dz. nr 1/2, 1/3 AM-6; część dz. nr 6, AM-5, obręb Tarnogaj			
Nazwa rysunku: PLANSZA TYCZENIA - SEKTOR A			Nr rys. P/3 A
			Skala 1:250
Projektant:	Branża	Nr uprawnień	Podpis
mgr inż. arch. Wioletta Trytko	Architektura	65/90/Op	
inż. arch. Agata Hilt	Architektura		
Stadium: PROJEKT WYKONAWCZY			Data 12. 2018