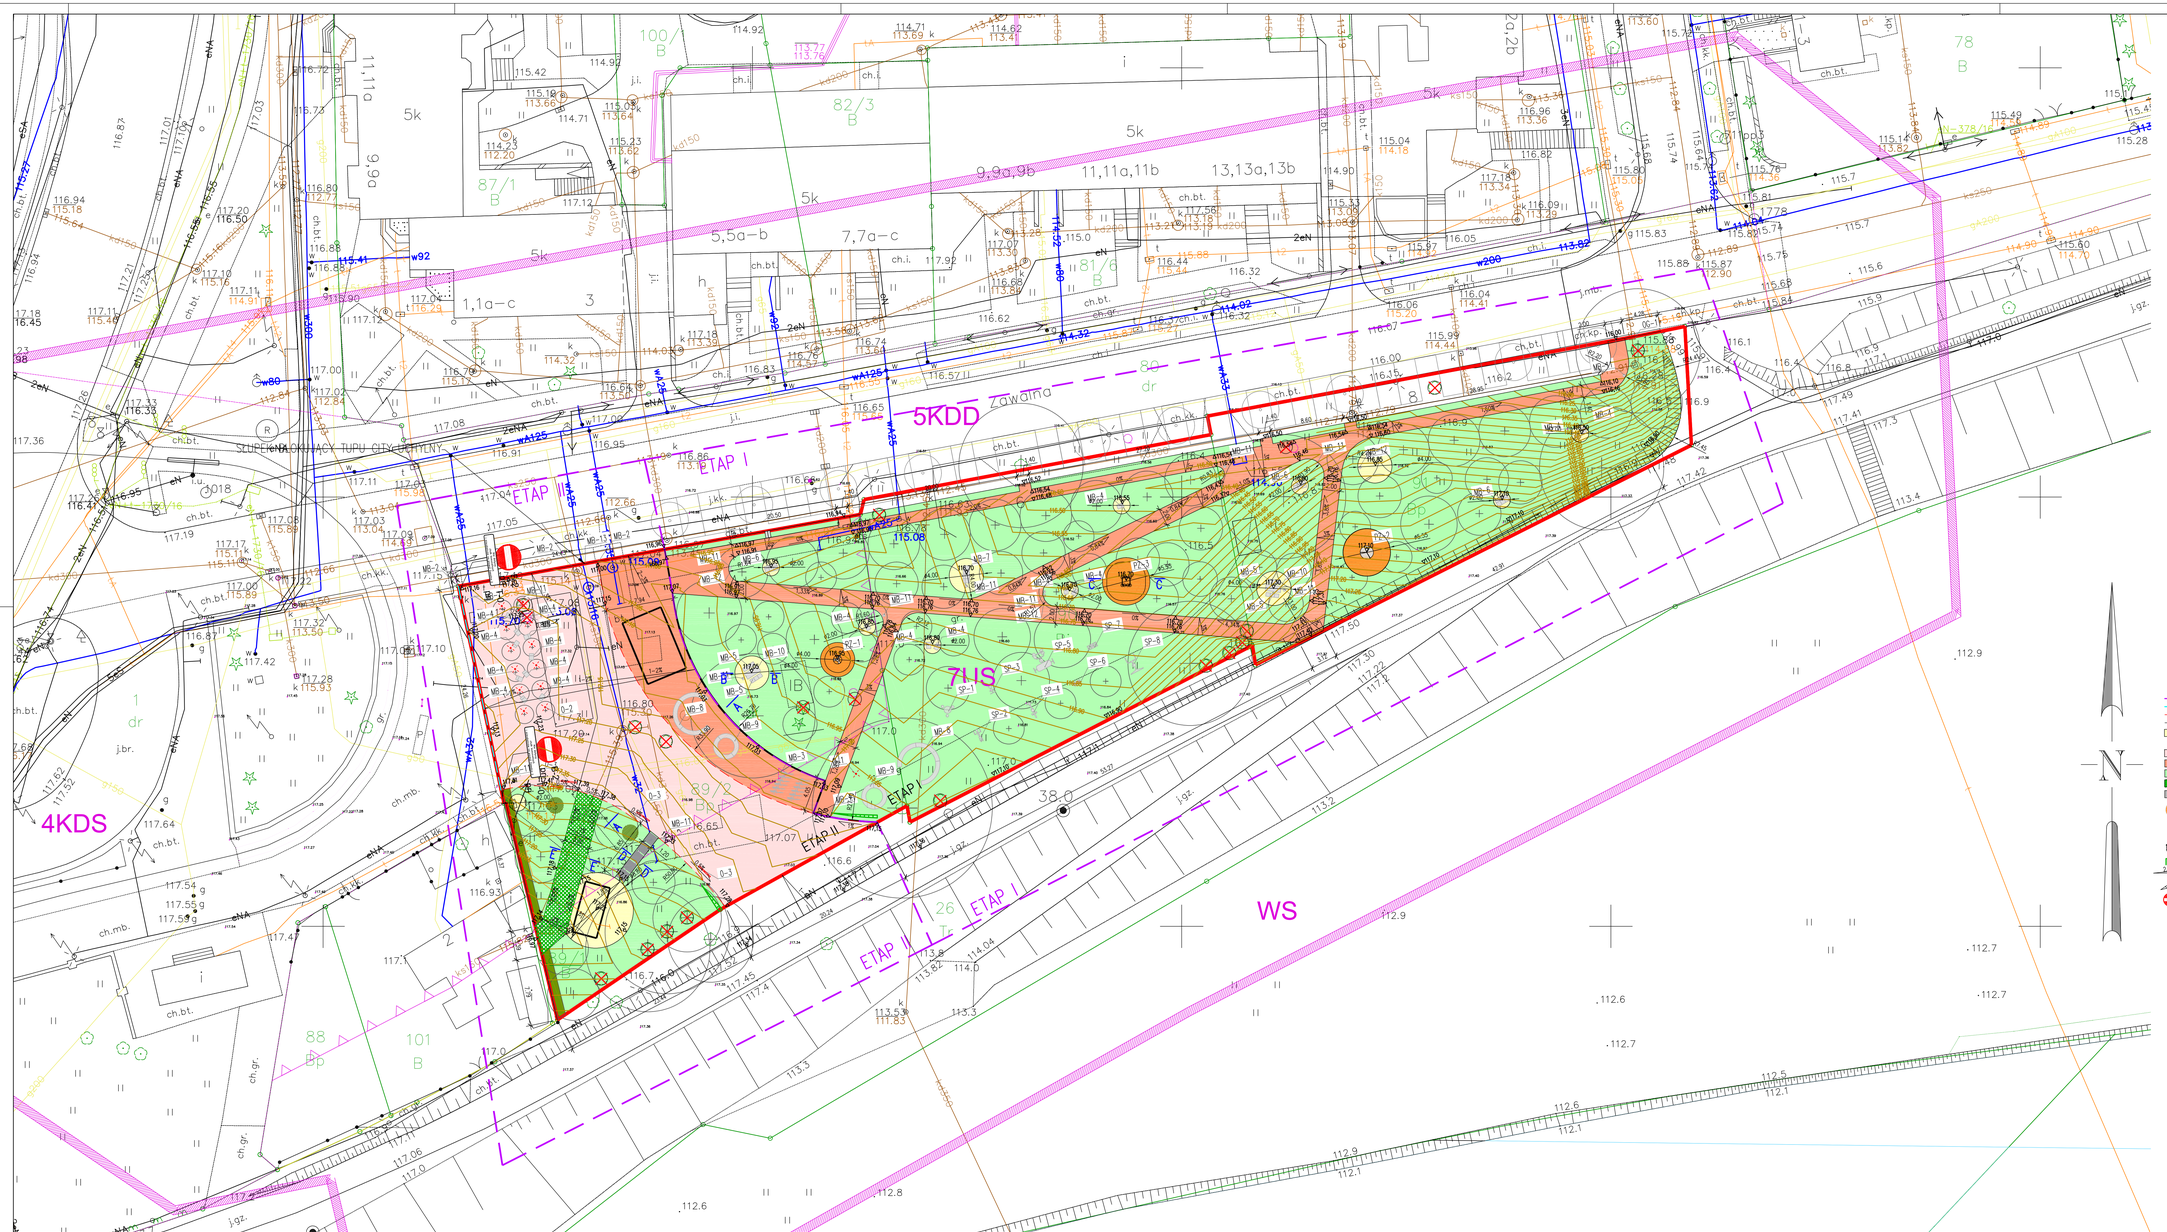
5KDD
7IS
4KDS
WS
ETAP I
ETAP II
ETAP I
ETAP II
ETAP I
SŁUPKI BLOKUJĄCE TUPU CITY-GRATNY
LEGENDA:
LINIA PODZIAŁU INWESTYCJI NA ETAPY
KRAWĘŻNIK BETONOWY WTOPIONY, H=0 CM
OBRZEŻE ZE STALI NIERDZEWNEJ
OBRZEŻE TYPU ECOBORD
PLACE I POLANY – NAWIERZCHNIA Z KRUSZYWA ŁAMANEGO – GRYS GRANITOWY
CHODNIKI – NAWIERZCHNIA HANSEGRAND ROBUST
CHODNIKI – NAWIERZCHNIA Z KRUSZYWA ŁAMANEGO – GRYS GRANITOWY
ZIELEŃ – TRAWNIKI
DOJAZD DO BUDYNKU MIESZKALNEGO9 – NAWIERZCHNIA Z EKOKRATY
CHODNIK – PŁYTY BETONOWE
PLAC ZABAW – NAWIERZCHNIA PIASZCZYSTA
SŁUPKI BLOKUJĄCE TYPU CITY – 17 SZT. Ø0 1,5 M
16 SŁUPKÓW SZTYWNYCH, 1 SŁUPEK UCHYLNY
RZĘDNE NAWIERZCHNI
PROJEKTOWANA SKARPA O NACHYLENIU 1:1,5
SPADKI POPRZECZNE
SPADKI PODŁUŻNE
D-2 26 PROJ. OZNAKOWANIE PIONOWE
N
arch_it
ul. Wandy 19 lok.22
50-036 Wrocław
tel. 71 341 10 10
www.arch-it.pl
ZAGOSPODAROWANIE ZIELEŃCA PRZY UL. ZAWALNEJ WE WROCŁAWIU
ZARZĄD ZIELENI MIEJSKIEJ
ul.Trzebnicka 33
50-231 Wrocław
Nieruchomość gruntowa niezabudowana przy ul. Zawalnej, 51-118 Wrocław
dz. nr 897/2, 90, 91, AM-6, obręb Karłowice
mgr inż. Paweł Brucka-Stempkowski 4/02/DUW
Joanna Cochur
1512
1
DROGOWA
11.2017
PROJEKT WYKONAWCZY
1:250
PLAN SYTUACYJNY
1512_01_PW_DR_00_D-_01_A
D-01
A