
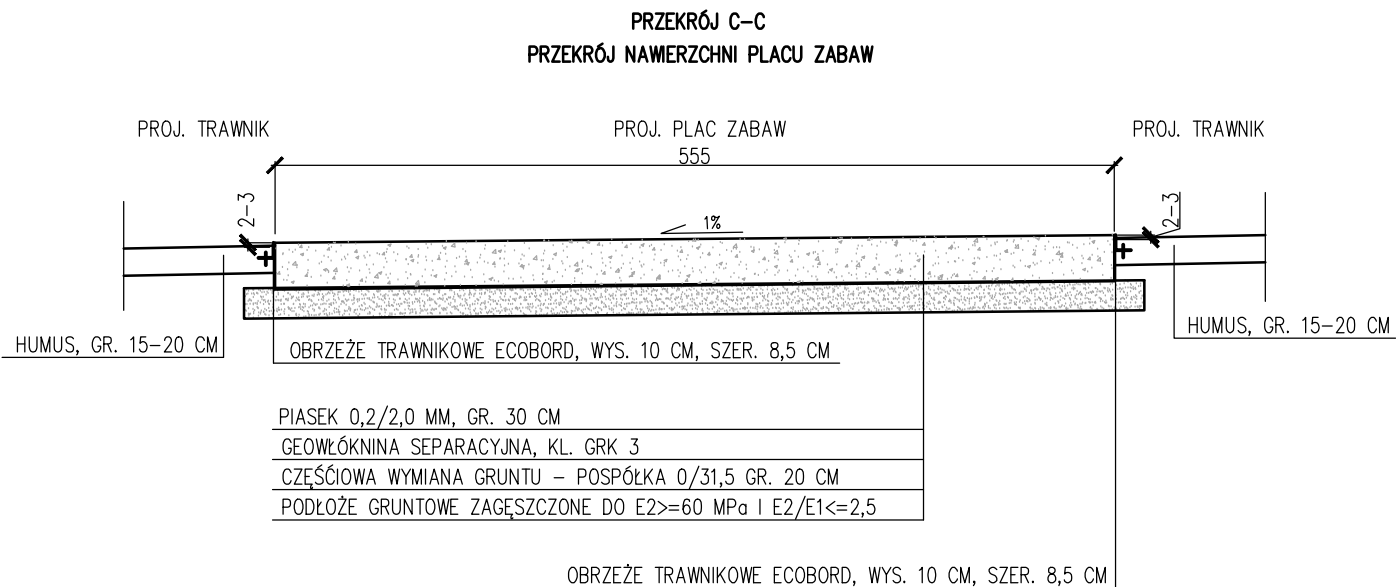


UWAGA:

1. ISTNIEJĄCY NASYP NIEKONTROLOWANY NALEŻY DOGĘŚCIĆ DO UZYSKANIA NOŚNOŚCI E2 ≥ 60 MPa ORAZ E2/E1 ≤ 2,5 MPa. JEŻELI UZYSKANIE POWYŻSZYCH PARAMETRÓW NIE BĘDZIE MOŻLIWE KONIECZNE BĘDZIE ZASTOSOWANIE WARSTWY WZMACNIAJĄCEJ LUB WYMIANY GRUNTU.



2. POD ROŚLINNOŚCIĄ NALEŻY ZAPEWNIĆ ODPOWIEDNIĄ WARSTWĘ HUMUSU:
- 15-20 CM - POD TRAWNIKAMI
- 30 CM - POD BYLINAMI I TRAWAMI OZDOBNYMI
- 50-60 CM - POD KRZEWAMI I PROJ. ŻYWOPŁOTEM
- 100 CM - POD DRZEWAMI

3. WG PROJEKTU ZIELENI :
POD BRYŁAMI DRZEW I W ICH OKOLICY NALEŻY USUNĄĆ BETON, GRUZ I INNE ELEMENTY ZABURZAJĄCE ROZWÓJ DRZEW.

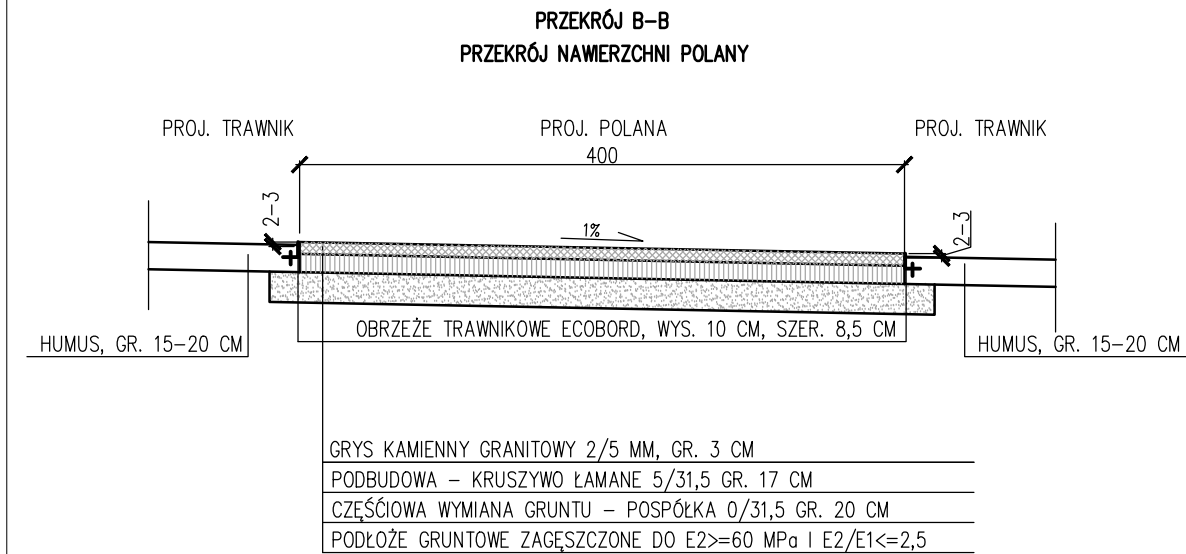


UWAGA:

ZASTOSOWAĆ PRODUKTY O PARAMETRACH TOŻSAMYCH TECHNICZNIE I ZGODNYM WIZUALNIE Z PRODUKTAMI WSKAZANYMI W PROJEKCIE. PRZY WYBORZE POSZCZEGÓLNYCH PRODUKTÓW NALEŻY KAŻDORAZOWO UZYSKAĆ AKCEPTACJĘ INWESTORA I PROJEKTANTA. PRZED ZŁOŻENIEM ZAMÓWIENIA WYKONAWCA ZOBOWIĄZANY JEST DO PRZESTAWIENIA KARTY TECHNICZNEJ PRODUKTU (MATERIAŁU, ELEMENTU WYPOSAŻENIA, WYKOŃCZENIA, ETC.) W CELU UZYSKANIA AKCEPTACJI PROJEKTANTA. W PRZYPADKU WYBRANYCH PRODUKTÓW PROJEKTANT MOŻE ŻAĐAĆ PRZEDSTAWIENIA PRÓBEK MATERIAŁÓW.

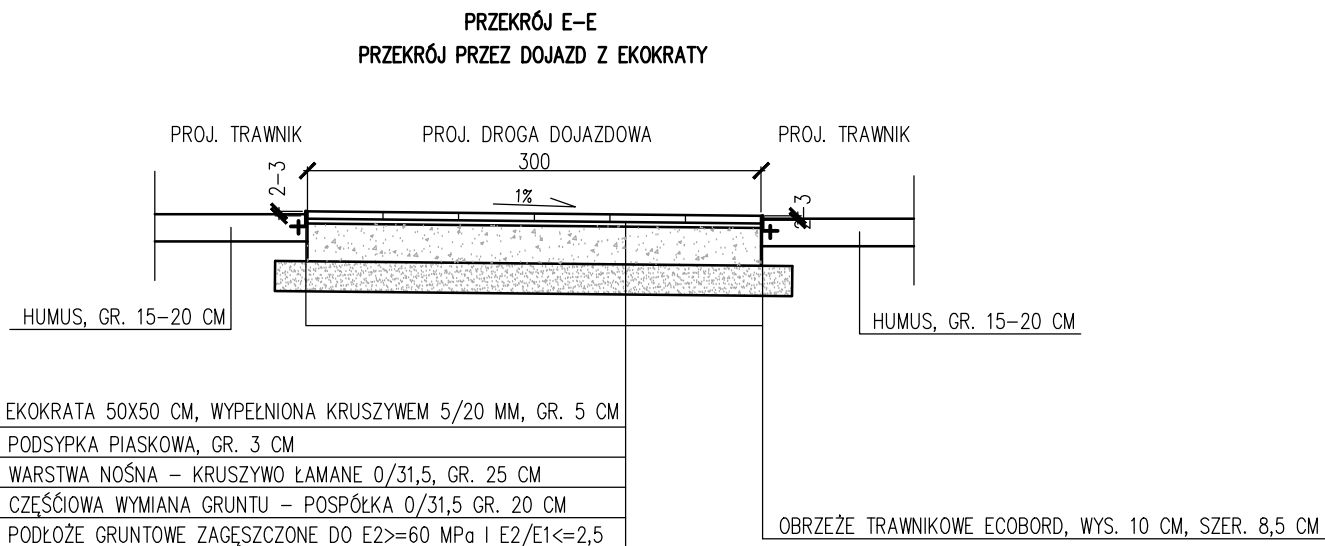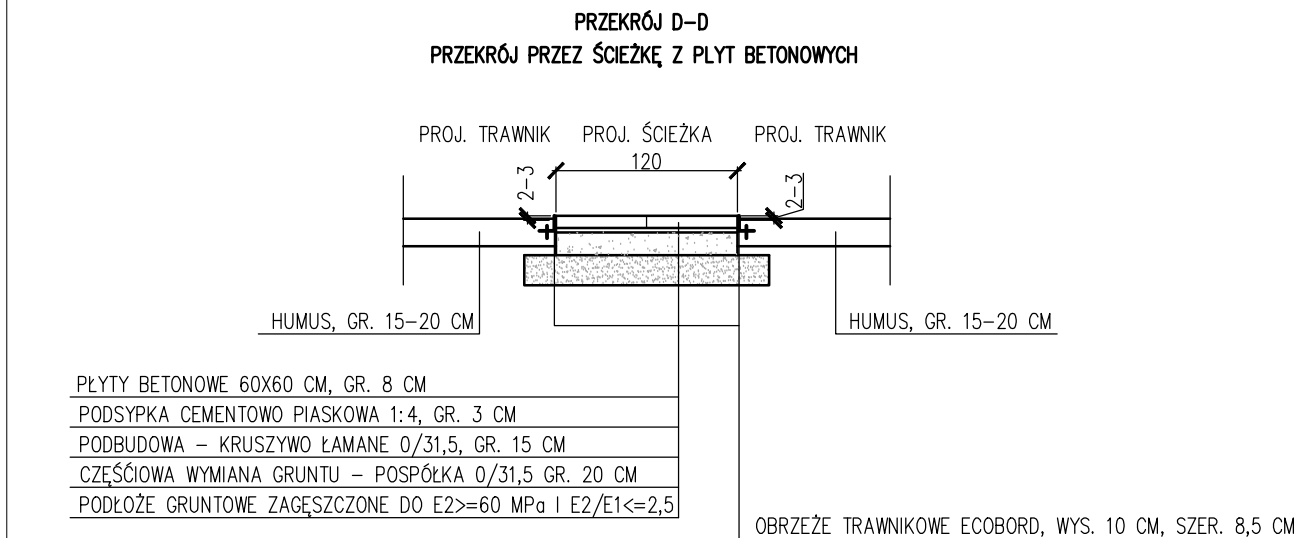

ul. Wierzbowa 15 lok.52
50-056 Wrocław
biuro@archit.pl
www.archit.pl

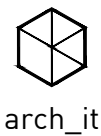

Zamierzenie budowlane
ZAGOSPODAROWANIE ZIELEŃCA PRZY UL. ZAWALNEJ WE WROCŁAWIU

Inwestor
ZARZĄD ZIELENI MIEJSKIEJ
ul.Trzebnicka 33
50-231 Wrocław

Adres inwestycji
Nieruchomość gruntowa niezabudowana przy ul. Zawalnej, 51-118 Wrocław
dz. nr 89/2, 90, 91 i cz.dz. 80 AM-6, obręb Kartowice

Drogi
Główny Projektant
mgr inż. Paweł Brucko-Stempkowski 4/02/DUW

Współpraca

Joanna Cochur
Nr projektu
1512
Branża
DROGOWA
Faza
PROJEKT WYKONAWCZY
Rysunek
PRZEKROJE KONSTRUKCYJNE
Oznaczenie rysunku
1512_01_PW_DR_00_D-02_A
Wydanie
1
Data
11.2017
Skala
1:50
Nr. Rys.
D-02
Rewizja
A