

LEGENDA:

- GRANICA OPRACOWANIA
- DRZEWA I KRZEWY
- DRZEWA NIEISTNIEJĄCE
- DRZEWA I KRZEWY KOLIDUJĄCE Z PZT
- DRZEWA I KRZEWY DO WYCINKI KOMPOZYCYJNEJ
- DRZEWA I KRZEWY DO PRZESADZENIA
- KRZEWY DO PRZESADZENIA W RAMACH INWESTYCJI


URZĄD MIEJSKI WROCŁAWIA
MIEJSKI KONSERWATOR ZABYTKÓW
ul. E. Purkyniego 3, 54-106 Wrocław
tel. 071 777 84 51, tel. 071 877 94 52
e-mail: kzm.wroc.pl


ŁĄCZNIK DO DECYZJI ZEZWOLENIA
KONSERWATORSKIEGO
13.5/2019 20.05.2019r.

Z up. PREZYDENTA
Agata Chmielewska
MIEJSKI KONSERWATOR ZABYTKÓW

a+f projektowanie przestrzeni
Angelika Kuśmierczyk-Jędrzak
ul. Rogowska 34/33, 54-440 Wrocław
+48 600 052 076, biuro@aplusf.pl



ZLECENIODAWCA: Creoproject Projektowanie i Realizacja Inwestycji Architektoniczno-Budowlanych Bartosz Żmuda pl. Staszica 2A, 50-221 Wrocław			
TEMAT: Budowa szkieletu publicznego z zagospodarowaniem terenu i infrastrukturą techniczną			
ADRES: ul. J. E. Purkyniego, Styki i Kossaka, św. J. Kapistrana i Bernardyńska, dz. nr 16/1 i 16/2 oraz część działek nr 15, 17/1, 19/4, AM-28, obręb: Stare Miasto, Wrocław			
architektura krajobrazu			PODPIS: 
PROJEKTANT: mgr inż. Angelika Kuśmierczyk-Jędrzak - architekt krajobrazu			
PROJEKTANT: mgr Filip Jędrzak			
STADIUM: GD		BRANŻA: zieleni	
SKALA: 1:500	DATA: 04.2019	SYMBOL RYSUNKU: AF1907_IN_Z01	NR RYSUNKU: Z01
TEMAT RYSUNKU: GOSPODARKA DRZEWOSTANEM			

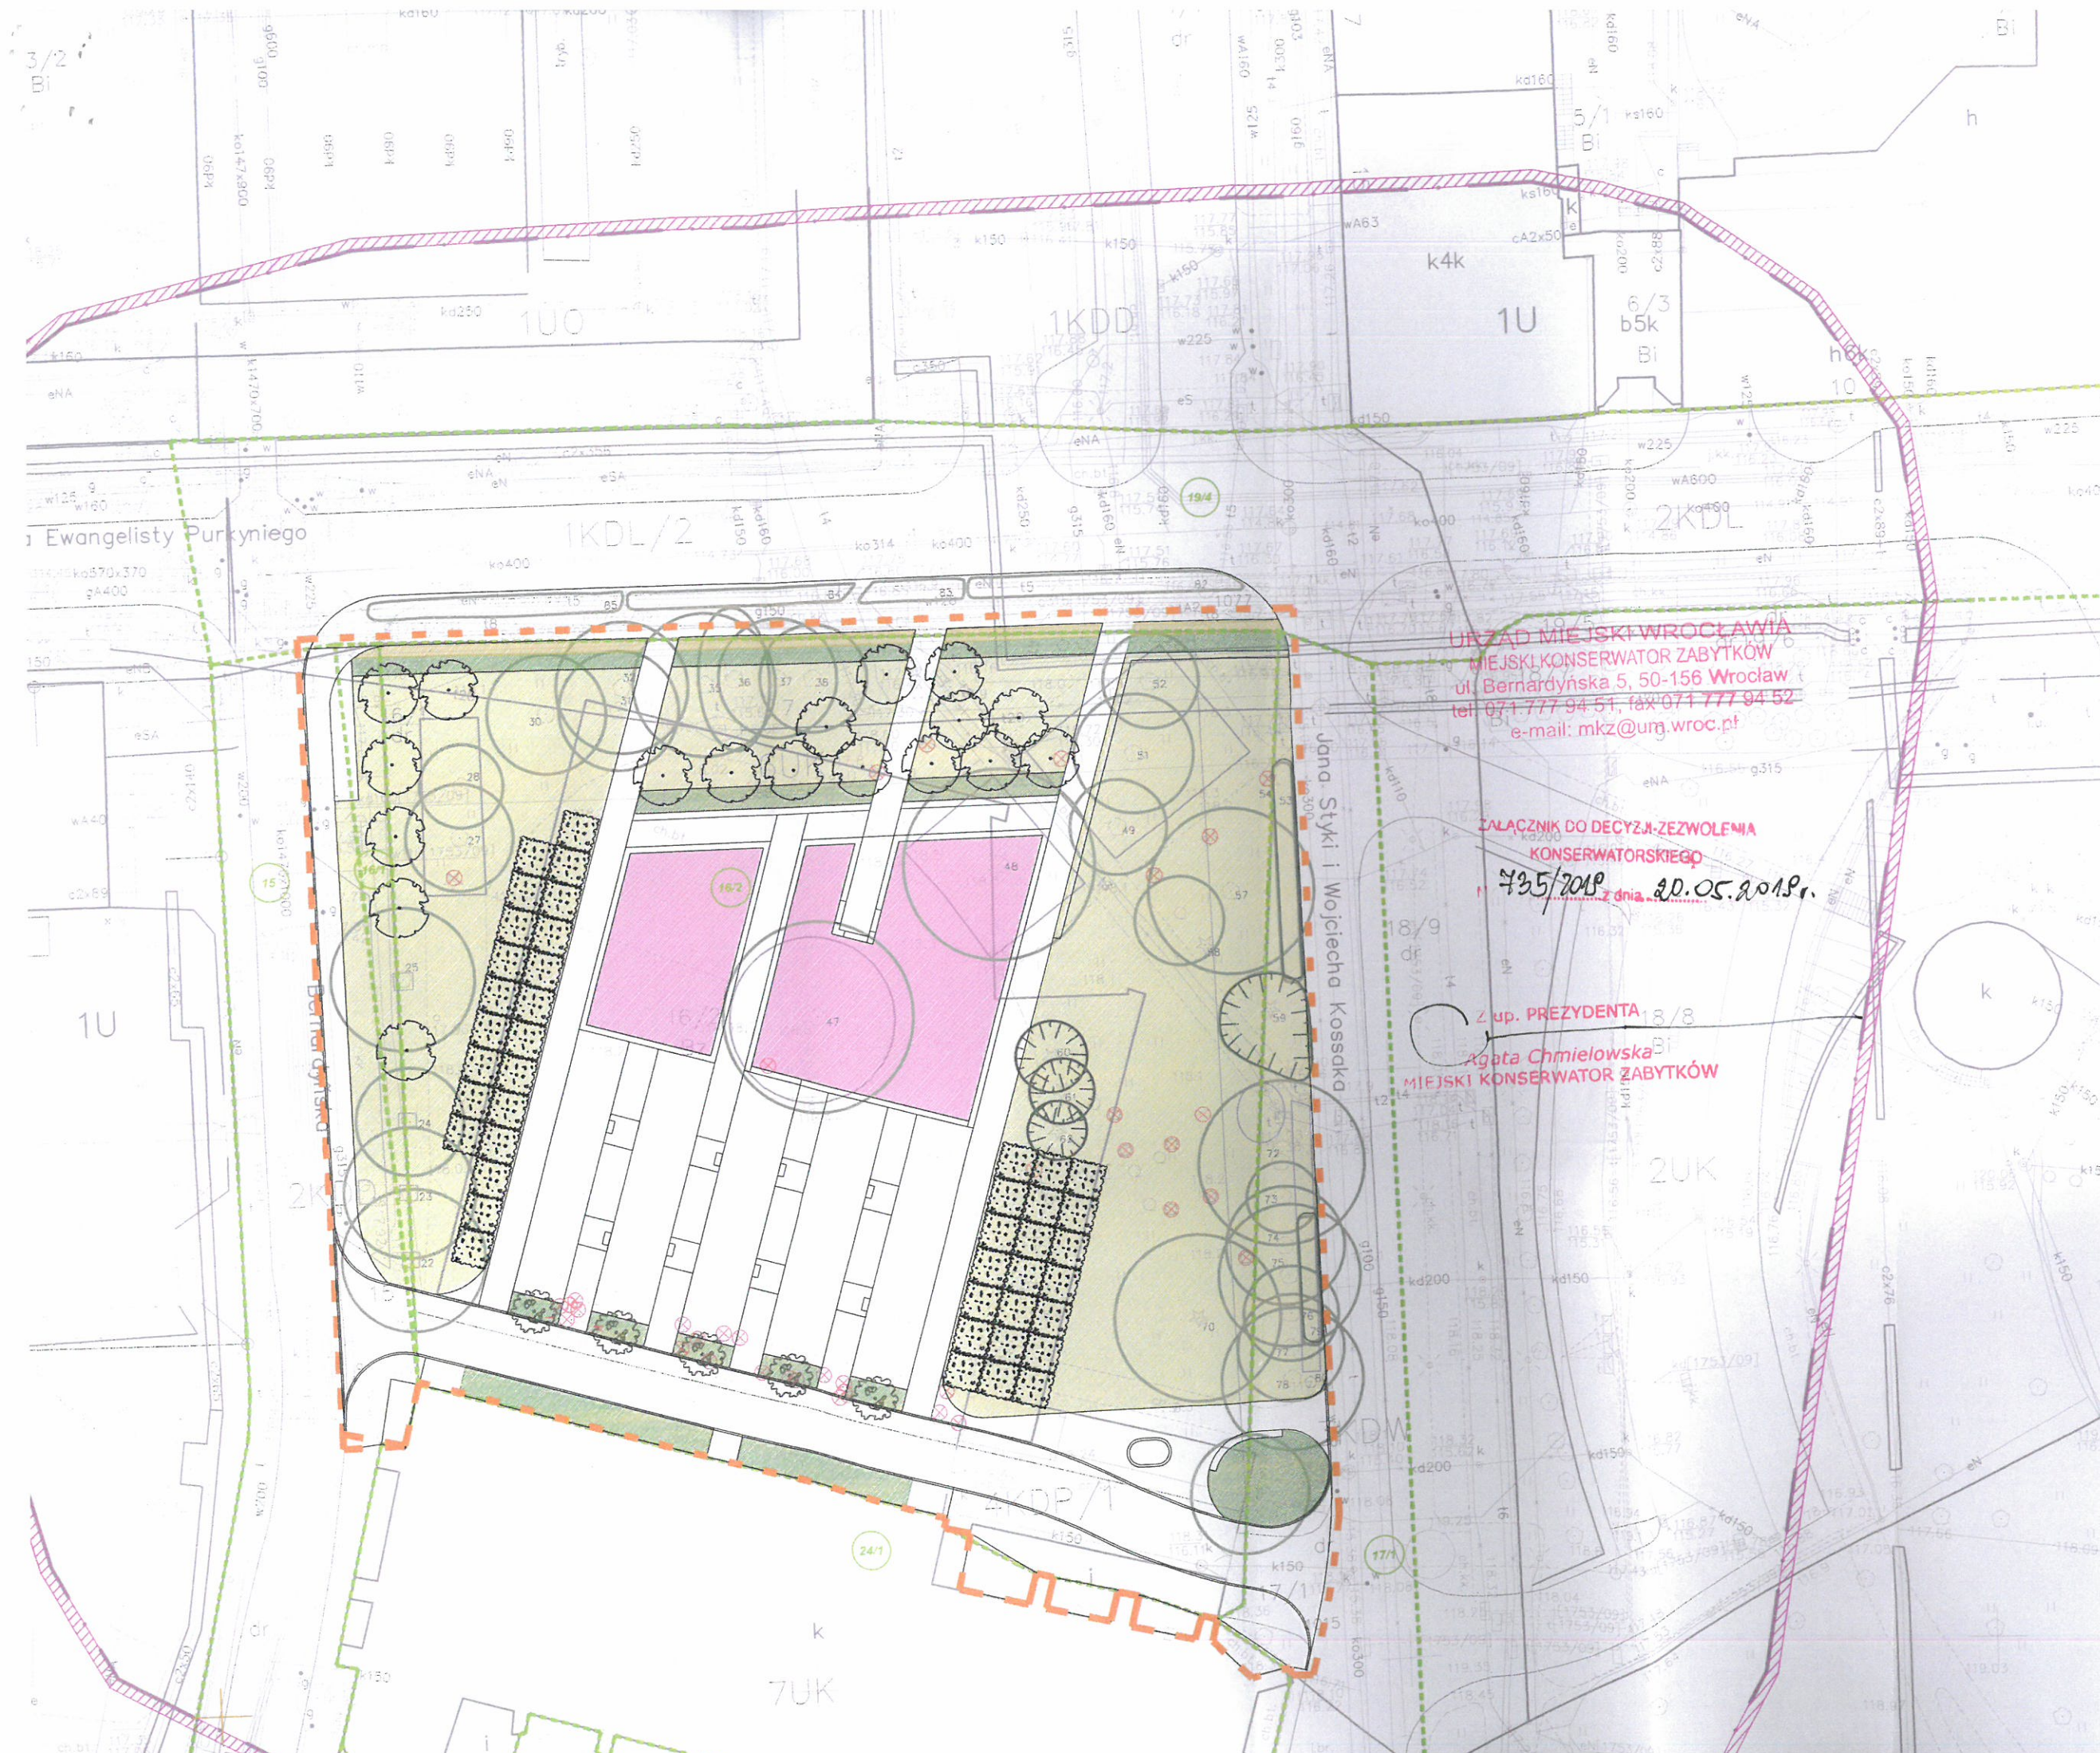

URZĄD MIEJSKI WROCŁAWIA
MIEJSKI KONSERWATOR ZABYTKÓW
ul. Bernardyńska 5, 50-156 Wrocław
tel. 071 777 94 51, fax 071 777 94 52
e-mail: mkz@um.wroc.pl

ZALĄCZNIK DO DECYZJI ZEZWOLENIA
KONSERWATORSKIEGO
735/2018 z dnia 20.05.2018r.

Z up. PREZYDENTA
Agata Chmielewska
MIEJSKI KONSERWATOR ZABYTKÓW

- Legenda:
- ISTNIEJĄCE DRZEWIA I KRZEWY DO ZACHOWANIA
 - PROJEKTOWANE DRZEWIA ALEJOWE LIPA DROBNOLISTNA (18 SZTUK)
 - PROJEKTOWANE DRZEWIA KOLUMN TOPOLA OSIKA 'ERECTA' (5 SZTUK)
 - PROJEKTOWANE DRZEWIA FORMY PROSTOPADŁOŚCIAN ALEJOWY - LIPA (46 SZTUK)
 - PROJEKTOWANA ZIELEŃ OKRYWO (KRZEWY, BYLINY, TRAWY)
 - PROJEKTOWANA ZIELEŃ OKRYWO RABATY WIELOGATUNKOWE (BYLINY, TRAWY, ROŚLINY CEBU)
 - PROJEKTOWANA ZIELEŃ OKRYWO RABATY TRAWIASTE
 - PLANOWANA LOKALIZACJA PRZESADZEŃ KRZEWÓW
 - TRAWNIKI

Współpraca:

PROJEKT PUBLICZNEJ TOALETY SYSTEMOWEJ:

isba GRUPA PROJEKTOWA
UL. ARTURA GROTTERA 16A
51-630 WROCŁAW
TEL.: +48 71 348 27 67

Investor / Client:

GMINA WROCŁAW
PL. NOWY TARG 1-8
50-141 WROCŁAW
W IMIENIU, KTÓREJ DZIAŁA:

ZARZĄD ZIELENI MIEJSKIEJ
UL. TRZEBNICKA 33,
50-231 WROCŁAW