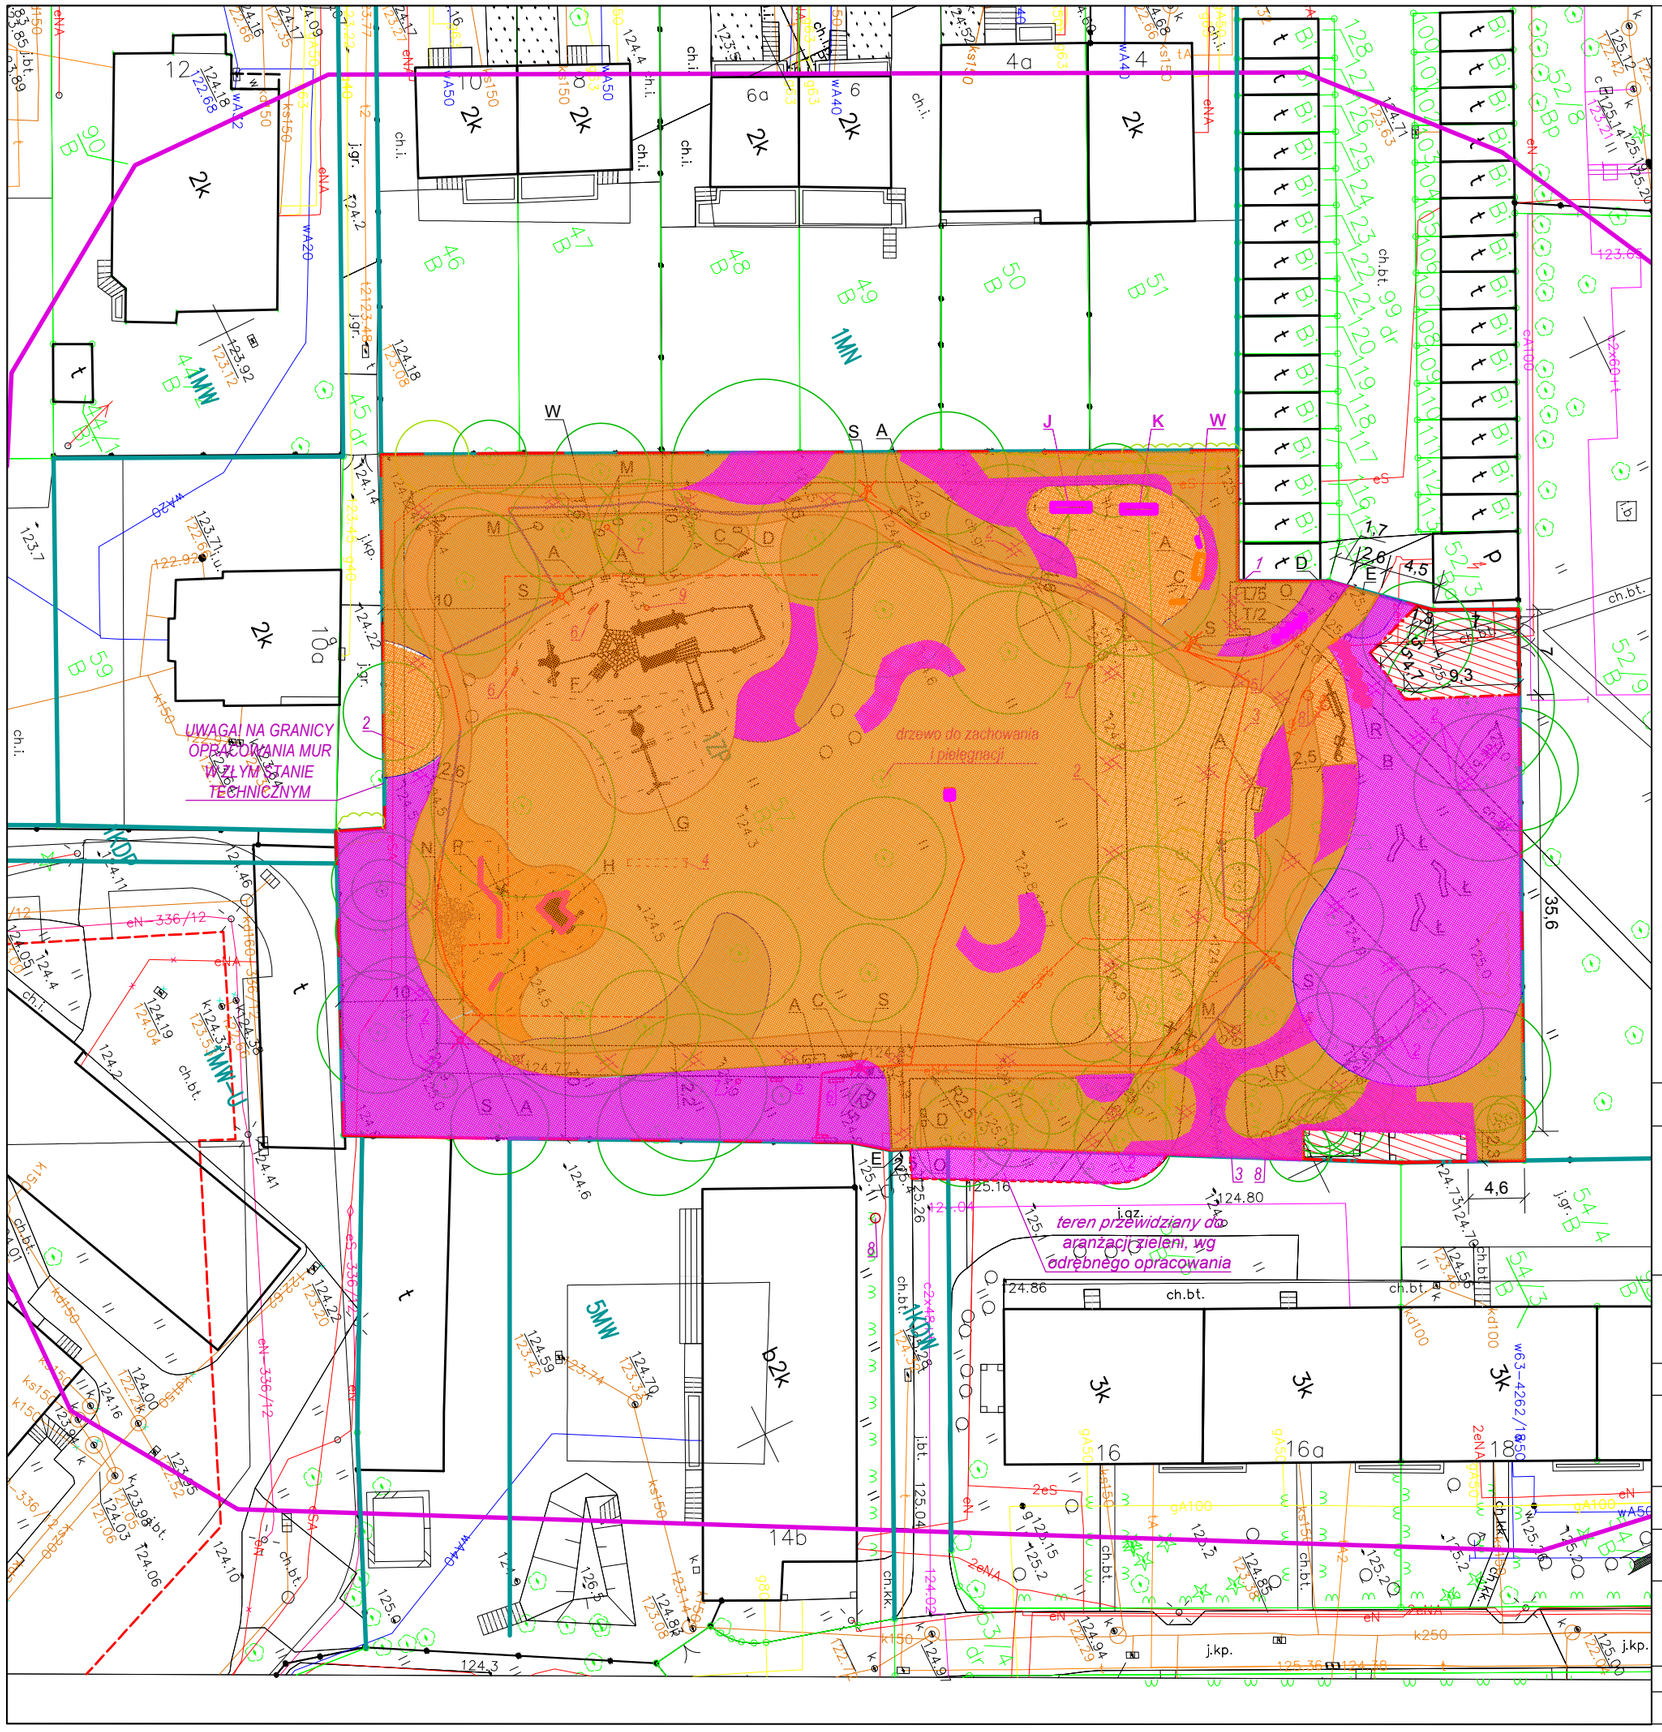

LEGENDA:

- granica opracowania
- teren wyłączony z opracowania
- ETAP I REALIZACJI INWESTYCJI
- ETAP II REALIZACJI INWESTYCJI

FAZA PROJEKTU: PROJEKT WYKONAWCZY

IKROPKA architektura krajobrazu i dendrologia

PRACOWNIA ARCHITEKTURY KRAJOBRAZU "IKROPKA" Dominika Krop - Andrzejczuk
SIEDZIBA FIRMY:
UL. POWSTAŃCÓW ŚLĄSKICH 118, 53-333 WROCŁAW
BIURO I ADRES DO KORESPONDENCJI:
UL. POWSTAŃCÓW ŚLĄSKICH 48, 53-333 WROCŁAW
TEL. 600-181-389, BIURO@IKROPKA.EU, WWW.IKROPKA.EU

TYTUŁ RYSUNKU

ETAPOWANIE REALIZACJI INWESTYCJI

OBIEKT I ADRES	DZ. NR 57, 52/7, AR-1, OBRĘB BOREK, WROCŁAW
NAZWA OPRACOWANIA	PROJEKT ZAGOSPODAROWANIA TERENU W ZAKRESIE SYTUOWANIA ELEMENTÓW MAŁEJ ARCHITEKTURY W MIEJSCU PUBLICZNYM WRAZ Z UKŁADEM KOMUNIKACYJNYM, I SIECIĄ NISKIEGO NAPIĘCIA DO OŚWIETLENIA TERENU ZIELENI WRAZ Z SZAFĄ DO ZASILANIA IMPREZ PLENEROWYCH w ramach zadania pt.: "Zagospodarowanie terenu zieleni przy ul. Wolbromskiej we Wrocławiu"
ZAMAWIAJĄCY	ZARZĄD ZIELENI MIEJSKIEJ UL. TRZEBNICKA 33, 50-231 WROCŁAW

		UPRAWNIENIA	SPECJALNOŚĆ	PODPIS
OPRACOWAŁ	MGR INŻ. ARCH. KRAJ. DOMINIKA KROP - ANDRZEJCZUK INSP. NADZORU TERENÓW ZIELENI	NR REJ. 17/2011	architektura krajobrazu	
	MGR INŻ. ARCH. KRAJ. IWONA SZKATULNIK	----------	architektura krajobrazu	

SKALA	1:500	BRANŻA	ZIELEŃ	DATA	01.2020	ZAŁ. NR	1