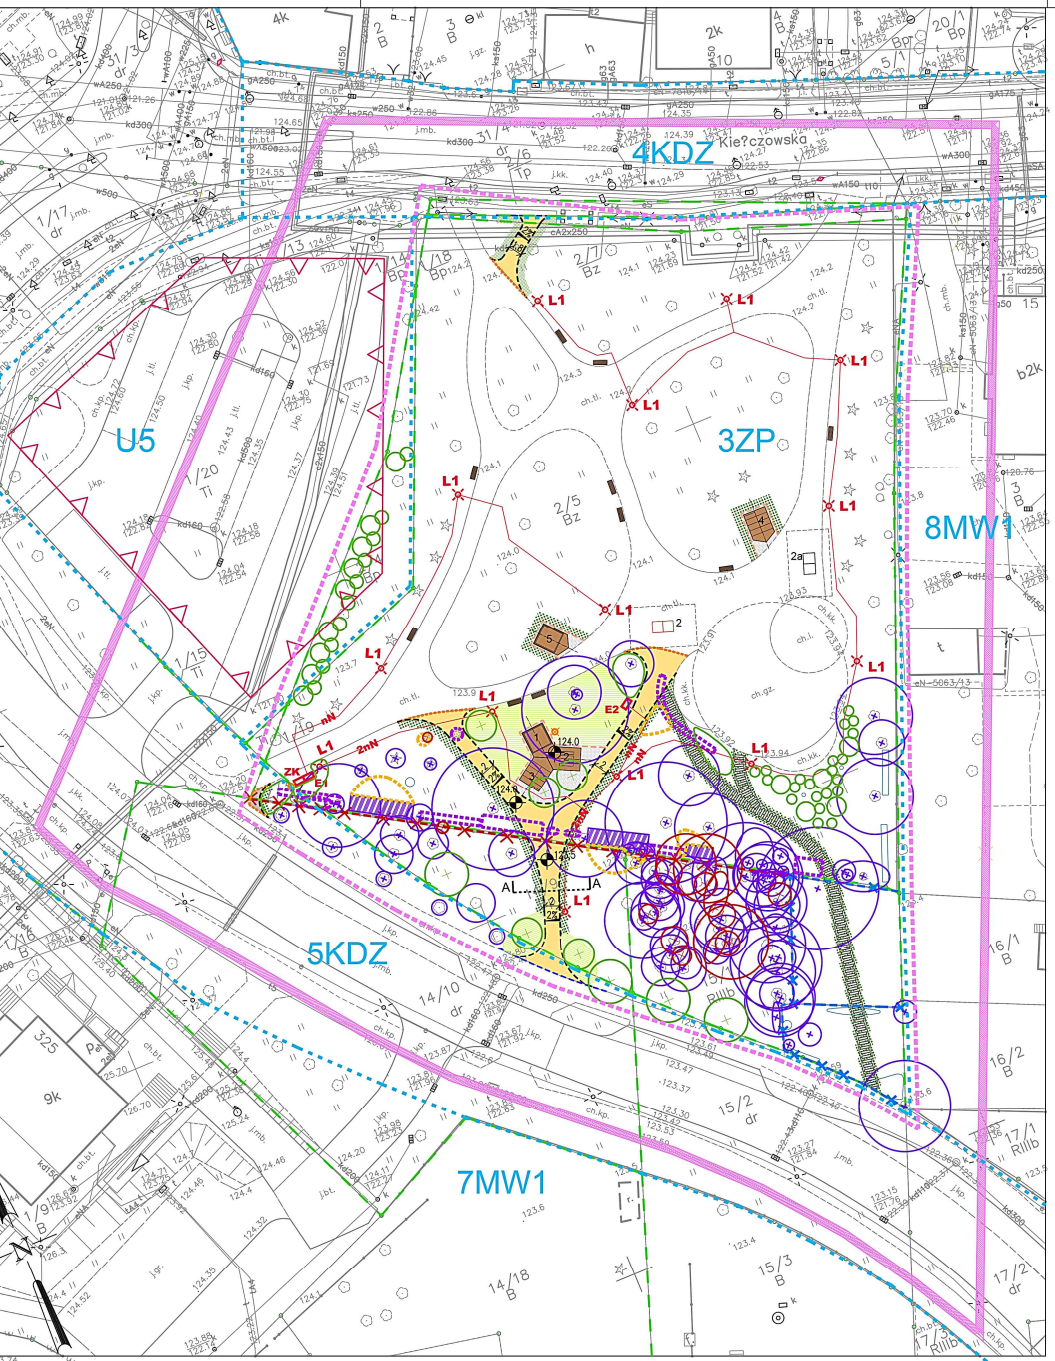

LEGENDA:

	LINIA ROZGRANICZAJĄCA TEREN MPZP
	NIEPRZEKRACZALNA LINIA ZABUDOWY Z MPZP
	NAWIERZCHNIA MINERALNA UTWARDZONA
	NAWIERZCHNIA Z KOSTKI BETONOWEJ 20x20 cm
	NAWIERZCHNIA Z KRUSZYWA NATURALNEGO 16-32,5mm
	ZIELEŃ PROJEKTOWANA - TRAWNIK
	ZIELEŃ PROJEKTOWANA - BYLINY
	GRANICA OPRACOWANIA
	GRANICE DZIAŁEK
	LINIA OBRZEŻA BETONOWEGO DO USUNIĘCIA
	LINIA PROJEKTOWANEGO OBRZEŻA BETONOWEGO
	LINIA PROJEKTOWANEGO OBRZEŻA TRAWNIKOWEGO
	LINIA OBRZEŻA BETONOWEGO DO OBNIŻENIA
124,0	RZĘDNE TERENU
	OGRODZENIE DO ROZBIÓRKI W ETAPIE I
	OGRODZENIE DO ROZBIÓRKI W ETAPIE II
	ZIELEŃ ISTNIEJĄCA
	PROJEKTOWANA ZIELEŃ - KRZEWY I DRZEWA
	DRZEWA I KRZEWY DO USUNIĘCIA
	KRZEWY DO PRZESADZENIA
	NOWA LOKALIZACJA KRZEWÓW DO PRZESADZENIA
	ISTNIEJĄCE ŁAWKI
1 - 4	MAŁA ARCHITEKTURA - PODEST WG PROJEKTU WYKONAWCZEGO
5	MAŁA ARCHITEKTURA W ETAPIE II- PODEST WG PROJEKTU WYKONAWCZEGO
2 2a	STÓŁ DO PINPONGA (DO PRZEDSTAWIENIA) 2 - STARA LOKALIZACJA \ 2a - NOWA LOKALIZACJA
	PIEŃ DO USUNIĘCIA
	ŚCIEŻKA Z PŁYT BETONOWYCH W ETAPIE II
L1	PROJEKTOWANA OPRAWA OŚWIETLENIOWA H=4,5-5,0m
ZK	PROJEKTOWANA PRZEZ TAURON SKRZYNKA ZŁĄCZOWO - POMIAROWA
E1	PROJEKTOWANA SKRZYNKA ROZDZIELCZO - OŚWIETLENIOWA
E2	PROJEKTOWANY PUNKT POBORU ENERGII - ROZDZIELNICA W STUDNI
nN	PROJEKTOWANE LINIE KABLOWE nN

Załącznik do ~~Pisma~~ / Uzgodnienia
Nr TUW.4261.671.123307.2016.2017.PK
Z dnia 2017.03.15

ZARZĄD DRÓG I UTRZYMANIA MIASTA
we Wrocławiu
53-633 Wrocław, ul. Długa 49
tel. 71 355-90-76, sekr. 71 355-13-74, fax 71 355-08-66
000150142 (55)

UWAGI OGÓLNE:

1. PROJEKT JEST OBJĘTY OCHRONĄ PRAWA AUTORSKIEGO I WSZYSTKIE INFORMACJE W NIM ZAW AUTORÓW OPRACOWANIA /Dz.U.94.24.83 z dnia 4.02.94 r./.PROJEKT NIE MOŻE BYĆ UŻYWA I REPRODUKTOWANY W CZĘŚCI LUB CAŁOŚCI BEZ PISEMNEJ ZGODY JEGO AUTORÓW.
2. NINIEJSZE OPRACOWANIE STANOWI INTEGRALNĄ CZĘŚĆ DOKUMENTACJI PROJEKTOWEJ ZAWIER BUDOWLANY /PROJEKT ARCHITEKTONICZNO-BUDOWLANY I CZĘŚĆ OPISOWA/, PROJEKT WYKO ARCHITEKTONICZNO-BUDOWLANY I CZĘŚĆ OPISOWA/, SPECYFIKACJE TECHNICZNE WYKONANIA
3. DOKUMENTACJA BRANŻY ARCHITEKTONICZNEJ STANOWI NADRZĘDNĄ CZĘŚĆ DOKUMENTACJI P
4. WSZELKIE EWENTUALNE NIEZGODNOŚCI POMIĘDZY POSZCZEGÓLNYMI OPRACOWANIAMI DOKUME POWINNY ZOSTAĆ ZGŁOSZONE I WYJAŚNIONE Z GŁÓWNYM PROJEKTANTEM.
5. WYKONAWCA JEST ZOBOWIĄZANY DO WYKONANIA WSZELKICH PRAC ZGODNIE ZE SZTUKĄ BUD PRZEPISAMI I NORMAMI ORAZ PRZY ZACHOWANIU PRZEPISÓW BHP.
6. ZASTOSOWANE ROZWIĄZANIA MATERIAŁOWE I TECHNOLOGICZNE POWINNY POSIADAĆ AKTUALN POZWALAJĄCE NA ICH STOSOWANIE.
7. WSZELKIE ZAMIENNE SYSTEMOWE ROZWIĄZANIA MATERIAŁOWE ORAZ TECHNOLOGICZNE, WZGLĘ DOKUMENTACJI PROJEKTOWEJ, POWINNY POSIADAĆ PARAMETRY WYZWALNE I TECHNICZNE NIE W PROJEKCIE ORAZ POWINNY ZOSTAĆ PRZEDSTAWIONE DO AKCEPTACJI GŁÓWNEMU PROJEKT
8. WSZYSTKIE WYMIARY POWINNY ZOSTAĆ SPRAWDZONE PRZEZ WYKONAWCĘ NA BUDOWIE, A EW NIEZWŁOCZNIE ZGŁOSZONE DO BIURA PROJEKTOWEGO, BĘDĄCEGO AUTORĘM NINIEJSZEGO OPR
9. PRZED PRZYSTĄPIENIEM DO ROBÓT WYKONAWCA POWINIEN PRZEDSTAWIĆ PRÓBKI MATERIAŁÓ KOLORYSTYKĘ, DO AKCEPTACJI GŁÓWNEMU PROJEKTANTOWI, ZGODNIE Z ZAPISAMI NINIEJSZEG

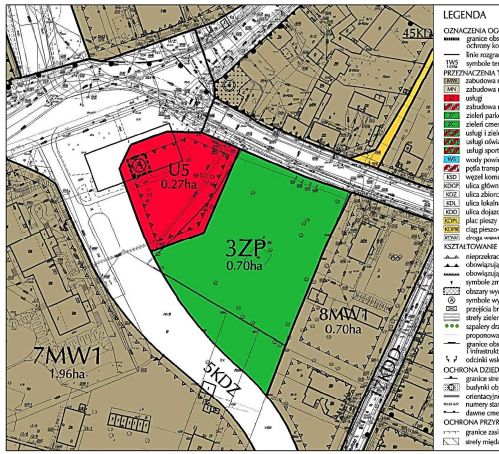

FRAGMENT PLANU MIEJSCOWEGO
uchwalony 24 września 2009 uchwałą nr XXXVIII/1226

OBIEKT / ZAKRES OPRACOWANIA
BUDOWA CZĘŚCI SKWERU POŁOŻONEGO PRZY ULICY KIEŁCZOWSKIEJ WE WROCŁAWIU

NR PROJEKTU 3

ADRES
UL. KIEŁCZOWSKA, WROCŁAW

NR DZIAŁEK
dz. 14/9, 15/
cz dz. 14/10
AM-22 obręb

INWESTOR
GMINA WROCŁAW
Pl. Nowy Targ 1-8,
50-141 Wrocław,

ARCHITEKTURA
isba GRUPA PROJEKTOWA
ul. Artura Grottgera 16a, 51-630 Wrocław
t.: +48 71 348 27 67 f.: +48 71 348 21 23
www.isba.com.pl biuro@isba.com.pl

ARCHITEKTURA

PROJEKTANT	arch. JOANNA STYRYLSKA UPRAWNIENIA BUDOWLANE DO PROJEKTOWANIA W SPEC. ARCHITEKTONICZNEJ BEZ OGRANICZEŃ	186/00/DUW
SPRAWDZAJĄCY	arch. TOMASZ BONIECKI UPRAWNIENIA BUDOWLANE DO PROJEKTOWANIA W SPEC. ARCHITEKTONICZNEJ BEZ OGRANICZEŃ	2/00/DUW
OPRACOWANIE	arch. KAROLINA KUBIS	

INST. ELEKTRYCZNE

OPRACOWANIE	mgr inż. RAFAŁ BULAK UPRAWNIENIA BUDOWLANE DO PROJEKTOWANIA I KIEROWANIA ROBOTAMI BUDOWLANYM W SPECJALNOŚCI INSTALACYJNEJ W ZAKRESIE SIECI, INSTALACJI I URZĄDZEŃ ELEKTRYCZNYCH I ELKTROENERGETYCZNYCH	109/DOŚ/05
SPRAWDZAJĄCY	mgr inż. PIOTR CIEŚLAK UPRAWNIENIA BUDOWLANE DO PROJEKTOWANIA I KIEROWANIA ROBOTAMI BUDOWLANYM W SPECJALNOŚCI INSTALACYJNEJ W ZAKRESIE SIECI, INSTALACJI I URZĄDZEŃ ELEKTRYCZNYCH I ELKTROENERGETYCZNYCH	287/DOŚ/06

RYSUNEK
PROJEKT ZAGOSPODAROWANIA TERENU

DATA 02.2017
SKALA 1:500
NR RYSUNKU 336 | PI
NR PROJEKTU

MAPA DO CELÓW PROJEKTOWYCH

Skala 1:500

1. Układ współrzędnych: "2000/6"
2. Poziom odniesienia: "Kronstadt 1986"
3. Obszar aktualizacji zamazano linią szrafurową
4. Informacje o służebnościach gruntowych mających wpływ na zagospodarowanie gruntów, zlokalizowanych w granicach projektowanej inwestycji: nie badano

○ – krzew

6.149.13.07.3.16.149.13.07.3.26.149.13.07.4.1
59
6.149.13.07.3.36.149.13.07.3.46.149.13.07.4.3

59 PSIE POLE

Nie wyklucza się istnienia w terenie innych nie wykazanych na mapie urządzeń podziemnych, które nie były zgłoszone do inwentaryzacji lub o których brak jest informacji w instytucjach branżowych.

Oznaczenie kancelaryjne zgłoszenia pracy geodezyjnej:
ZKK17.TM.6640.5481.2016
WROCŁAW 17-10-2016 r.

Opracowanie: (wykonawca, podpis)
USŁUGI GEODEZYJNO-KARTOGRAFICZNE
Mirosław Woźniak i S-ka
ul. Witkowskiego 6, tel. 3524778
51-003 Wrocław
R 930717590 NIP 895-10-13-472

Geodeta uprawniony: (imię, nazwisko, nr uprawnień, podpis)
Miros?aw Wo?niak upr. 2554/85