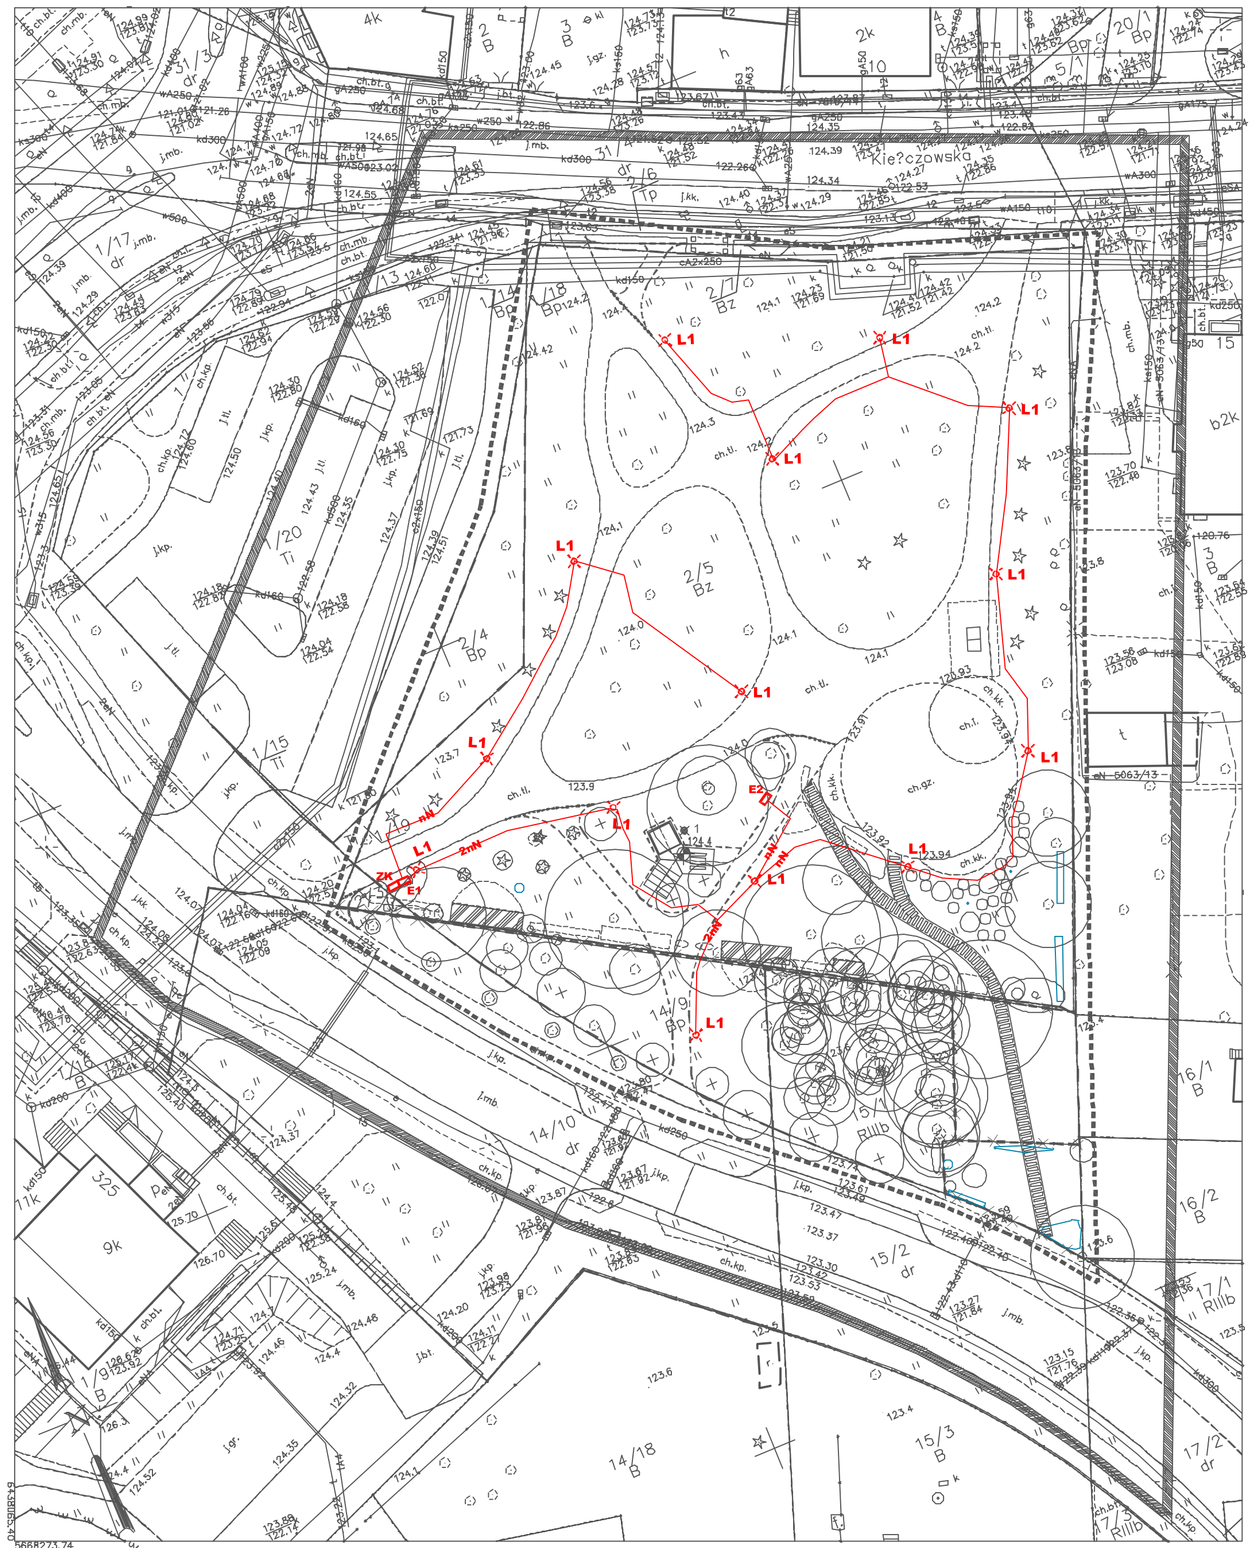


Miejscowość:
WROCŁAW 026401_1
Obręb ewidencyjny (nazwa, identyfikator, AM):
PSIE POLE 0059 AM22

Sekcja:
6.149.13.07.3.2 6.149.13.07.3.4

Ulica: Kiełczowska
Działka: 2/5

# MAPA DO CELÓW PROJEKTOWYCH

Skala 1:500

1. Układ współrzędnych: "2000/E"
2. Poziom odniesienia: "kronsztadt 1986"
3. Obszar aktualizacji oznaczono linią kreskowaną
4. Informacje o dokładnościach gruntowych osnowy sytuacyjnej oraz wysokościowej zostały zamieszczone w granicach projektowanej inwestycji.

Q - kwas

6.149.13.07.3.16.149.13.07.3.26.149.13.07.4.1
59 PSIE POLE
6.149.13.07.3.36.149.13.07.3.46.149.13.07.4.3

Nie wykluczca się istnienia w terenie innych nie wykazanych na mapie urządzeń podziemnych, które nie były zgłoszone do inwentaryzacji lub o których brak jest informacji w instytucjach branżowych.

Oznaczenie kancelaryjne zgłoszenia pracy geodezyjnej:
ZKK17.TM.6640.5481.2016
WROCŁAW 17-10-2016 r.

Opracowanie:
(wykonawca, podpis)
USŁUGI GEODEZYJNE KARTOGRAFICZNE
Mirosław Wieczorek i S-ka
ul. Wiśniowa 41, tel. 323-17-78
51-003 Wrocław
R 9337-7580 NIP 895-013-17-72

Geodeta uprawniony:
(imię, nazwisko, nr uprawnień, podpis)
Mirosław Wieczorek nr upr. 2554/85

## LEGENDA:

| | | |
|---|---|---|
| | GRANICA OPRACOWANIA | |
| | GRANICE DZIAŁEK | |
| | LINIA OBRZEŻA BETONOWEGO DO USUNIĘCIA | |
| | LINIA PROJEKTOWANEGO OBRZEŻA BETONOWEGO | |
| | LINIA PROJEKTOWANEGO OBRZEŻA TRAWNIKOWEGO | |
| | LINIA OBRZEŻA BETONOWEGO DO OBNIŻENIA | |
| 125.05 | RZĘDNE TERENU | |
| | OGRODZENIE DO ROZBIÓRKI W ETAPIE I | |
| | OGRODZENIE DO ROZBIÓRKI W ETAPIE II | |
| | ZIELEŃ ISTNIEJĄCA | WG PW ZIELENI |
| | PROJEKTOWANA ZIELEŃ - KRZEWY | |
| | DRZEWA I KRZEWY DO USUNIĘCIA | |
| | KRZEWY DO PRZESADZENIA | |
| | NOWA LOKALIZACJA KRZEWÓW DO PRZESADZENIA | |
| | ISTNIEJĄCE ŁAWKI | |
| 1 | MAŁA ARCHITEKTURA - PODEST WG PROJEKTU WYKONAWCZEGO | |
| 2 | STÓŁ DO PINPONGA (DO PRZEDSTAWIENIA) NOWA LOKALIZACJA | |
| | PIEŃ DO USUNIĘCIA | |
| | ŚCIEŻKA Z PŁYT BETONOWYCH W ETAPIE II | |

| | |
|---|---|
| L1 | PROJEKTOWANA OPRAWA OŚWIETLENIOWA H=4,5-5,0m |
| ZK | PROJEKTOWANA PRZEZ TAURON SKRZYNKA ZŁĄCZOWO - POMIAROWA |
| E1 | PROJEKTOWANA SKRZYNKA ROZDZIELCZO - OŚWIETLENIOWA |
| E2 | PROJEKTOWANY PUNKT POBORU ENERGII - ROZDZIELNICA W STUDNI |
| nN | PROJEKTOWANE LINIE KABLOWE nN |

UWAGI OGÓLNE:

1. PROJEKT JEST OBJĘTY OCHRONĄ PRAWA AUTORSKIEGO I WSZYSTKIE INFORMACJE W NIM ZAWARTE STANOWIĄ WŁASNOŚĆ AUTORÓW OPRACOWANIA /Dz.U.94.24.83 z dnia 4.02.94 r./ PROJEKT NIE MOŻE BYĆ UŻYWANY, KOPIOWANY I REPRODUKTOWANY W CZĘŚCI LUB CAŁOŚCI BEZ PISEMNEJ ZGODY JEGO AUTORÓW.
2. NINIEJSZE OPRACOWANIE STANOWI INTEGRALNĄ CZĘŚĆ DOKUMENTACJI PROJEKTOWEJ ZAWIERAJĄCEJ: PROJEKT BUDOWLANY /PROJEKT ARCHITEKTONICZNO-BUDOWLANY I CZĘŚĆ OPISOWA/, PROJEKT WYKONAWCZY /PROJEKT ARCHITEKTONICZNO-BUDOWLANY I CZĘŚĆ OPISOWA/, SPECYFIKACJE TECHNICZNE WYKONANIA I ODBIORU ROBÓT.
3. DOKUMENTACJA BRANŻY ARCHITEKTONICZNEJ STANOWI NADRZĘDNĄ CZĘŚĆ DOKUMENTACJI PROJEKTOWEJ.
4. WSZELKIE EWENTUALNE NIEZGODNOŚCI POMIĘDZY POSZCZEGÓLNYMI OPRACOWANIAMI DOKUMENTACJI PROJEKTOWEJ POWINNY ZOSTAĆ ZGŁOSZONE I WYJAŚNIONE Z GŁÓWNYM PROJEKTANTEM.
5. WYKONAWCA JEST ZOBOWIĄZANY DO WYKONANIA WSZELKICH PRAC ZGODNIE ZE SZTUKĄ BUDOWLANĄ, OBOWIĄZUJĄCYMI PRZEPISAMI I NORMAMI ORAZ PRZY ZACHOWANIU PRZEPISÓW BHP.
6. ZASTOSOWANE ROZWIĄZANIA MATERIAŁOWE I TECHNOLOGICZNE POWINNY POSIADAĆ AKTUALNE ATESTY I CERTYFIKATY POZWALAJĄCE NA ICH STOSOWANIE.
7. WSZELKIE ZAMIENNE SYSTEMOWE ROZWIĄZANIA MATERIAŁOWE ORAZ TECHNOLOGICZNE, WZGLĘDEM PRZYJĘTYCH W DOKUMENTACJI PROJEKTOWEJ, POWINNY POSIADAĆ PARAMETRY WIZUALNE I TECHNICZNE NIE GORSZE OD ZASTOSOWANYCH W PROJEKCIE ORAZ POWINNY ZOSTAĆ PRZEDSTAWIONE DO AKCEPTACJI GŁÓWNEMU PROJEKTANTOWI.
8. WSZYSTKIE WYMIARY POWINNY ZOSTAĆ SPRAWDZONE PRZEZ WYKONAWCĘ NA BUDOWIE, A EWENTUALNE NIEZGODNOŚCI NIEZWŁOCZNIE ZGŁOSZONE DO BIURA PROJEKTOWEGO, BĘDĄCEGO AUTOREM NINIEJSZEGO OPRACOWANIA.
9. PRZED PRZYSTĄPIENIEM DO ROBÓT WYKONAWCA POWINIEN PRZEDSTAWIĆ PRÓBKI MATERIAŁÓW WYKOŃCZENIOWYCH, W TYM KOLORYSTYKĘ, DO AKCEPTACJI GŁÓWNEMU PROJEKTANTOWI, ZGODNIE Z ZAPISAMI NINIEJSZEGO OPRACOWANIA.

OBIEKT / ZAKRES OPRACOWANIA:
**BUDOWA CZĘŚCI SKWERU POŁOŻONEGO PRZY ULICY KIEŁCZOWSKIEJ WE WROCŁAWIU**

NR PROJEKTU: **336**

ADRES:
UL. KIEŁCZOWSKA, WROCŁAW

NR DZIAŁEK:
dz. 14/9, 15/1, 2/5, 2/3, cz dz. 14/10, AM-22 obręb Psie Pole

INWESTOR: **GMINA WROCŁAW**
Pl. Nowy Targ 1-8,
50-141 Wrocław,
w imieniu, której działa,
**ZARZĄD ZIELENI MIEJSKIEJ**
ul. Trzebnicka 33
50-231 Wrocław

ARCHITEKTURA: isba GRUPA PROJEKTOWA
ul. Artura Grottgera 16a, 51-630 Wrocław
t.: +48 71 348 27 67 f.: +48 71 348 21 23
www.isba.com.pl biuro@isba.com.pl

INST. ELEKTRYCZNE
PROJEKTANT: mgr inż. RAFAŁ BULAK — 109/DOŚ/05
UPRAWNIENIA BUDOWLANE DO PROJEKTOWANIA BEZ OGRANICZEŃ W SPECJALNOŚCI INSTALACYJNEJ W ZAKRESIE SIECI, INSTALACJI I URZĄDZEŃ ELEKTRYCZNYCH I ELEKTROENERGETYCZNYCH
SPRAWDZAJĄCY: mgr inż. PIOTR CIEŚLAK — 287/DOŚ/06
UPRAWNIENIA BUDOWLANE DO PROJEKTOWANIA BEZ OGRANICZEŃ W SPECJALNOŚCI INSTALACYJNEJ W ZAKRESIE SIECI, INSTALACJI I URZĄDZEŃ ELEKTRYCZNYCH I ELEKTROENERGETYCZNYCH

RYSUNEK:
PROJEKT ZAGOSPODAROWANIA TERENU- INSTALACJE ELEKTRYCZNE

DATA: 02.2017
SKALA: 1:500
BRANŻA: E
STADIUM: PB
NR RYSUNKU: 336 | PB | E | 00 | 01 | A
NR PROJEKTU | STADIUM | BRANŻA | NR OBIEKTU | NR RYS. | REWIZJA