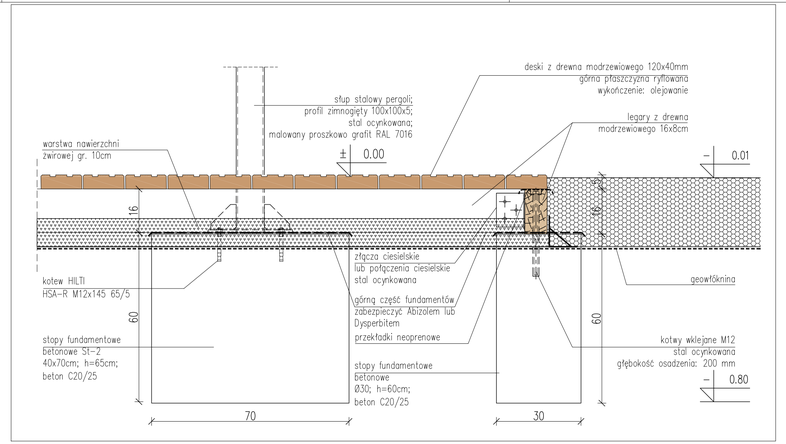

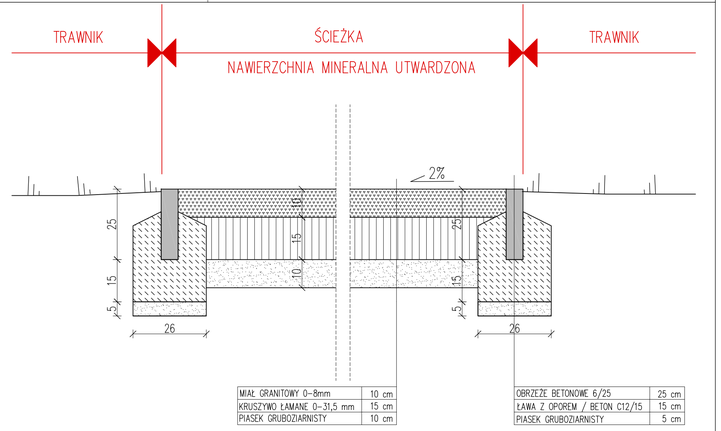

MIAŁ GRANITOWY 0–8mm	10 cm
KRUSZYWO ŁAMANE 0–31,5 mm	15 cm
PIASEK GRUBOZIARNISTY	10 cm

OBRZEŻE BETONOWE 6/25	25 cm
ŁAWA Z OPOREM / BETON C12/15	15 cm
PIASEK GRUBOZIARNISTY	5 cm

PRZEKRÓJ A-A

UWAGI OGÓLNE:

1. PROJEKT JEST OBJĘTY OCHRONĄ PRAWA AUTORSKIEGO I WSZYSTKIE INFORMACJE W NIM ZAWARTE STANOWIĄ WŁASNOŚĆ AUTORÓW OPRACOWANIA /Dz.U.94.24.83 z dnia 4.02.94 r./. PROJEKT NIE MOŻE BYĆ UŻYWANY, KOPIOWANY I REPRODUKTOWANY W CZĘŚCI LUB CAŁOŚCI BEZ PISEMNEJ ZGODY JEGO AUTORÓW.
2. NINIEJSZE OPRACOWANIE STANOWI INTEGRALNĄ CZĘŚĆ DOKUMENTACJI PROJEKTOWEJ ZAWIERAJĄCEJ: PROJEKT BUDOWLANY /PROJEKT ARCHITEKTONICZNO–BUDOWLANY I CZĘŚĆ OPISOWA/, PROJEKT WYKONAWCZY /PROJEKT ARCHITEKTONICZNO–BUDOWLANY I CZĘŚĆ OPISOWA/, SPECYFIKACJE TECHNICZNE WYKONANIA I ODBIORU ROBÓT.
3. DOKUMENTACJA BRANŻY ARCHITEKTONICZNEJ STANOWI NADRZĘDNĄ CZĘŚĆ DOKUMENTACJI PROJEKTOWEJ.
4. WSZELKIE EWENTUALNE NIEZGODNOŚCI POMIĘDZY POSZCZEGÓLNYMI OPRACOWANIAMI DOKUMENTACJI PROJEKTOWEJ POWINNY ZOSTAĆ ZGŁOSZONE I WYJAŚNIONE Z GŁÓWNYM PROJEKTANTEM.
5. WYKONAWCA JEST ZOBOWIĄZANY DO WYKONANIA WSZELKICH PRAC ZGODNIE ZE SZTUKĄ BUDOWLANĄ, OBOWIĄZUJĄCYMI PRZEPISAMI I NORMAMI ORAZ PRZY ZACHOWANIU PRZEPISÓW BHP.
6. ZASTOSOWANE ROZWIĄZANIA MATERIAŁOWE I TECHNOLOGICZNE POWINNY POSIADAĆ AKTUALNE ATESTY I CERTYFIKATY POZWALAJĄCE NA ICH STOSOWANIE.
7. WSZELKIE ZAMIENNE SYSTEMOWE ROZWIĄZANIA MATERIAŁOWE ORAZ TECHNOLOGICZNE, WZGLĘDEM PRZYJĘTYCH W DOKUMENTACJI PROJEKTOWEJ, POWINNY POSIADAĆ PARAMETRY WIZUALNE I TECHNICZNE NIE GORSZE OD ZASTOSOWANYCH W PROJEKCIE ORAZ POWINNY ZOSTAĆ PRZEDSTAWIONE DO AKCEPTACJI GŁÓWNEMU PROJEKTANTOWI.

UWAGI
1. POZIOM PROJEKTOWANYCH ŚCIEŻEK NALEŻY DOSTOSOWAĆ DO ISTNIEJĄCYCH ALEJEK ORAZ CHODNIKA
2. OBRZEŻE TRAWNIKOWE EKOBORD NALEŻY PRZYMOCOWAC DO PODŁOŻA ZA POMOCĄ GWOŹDZI

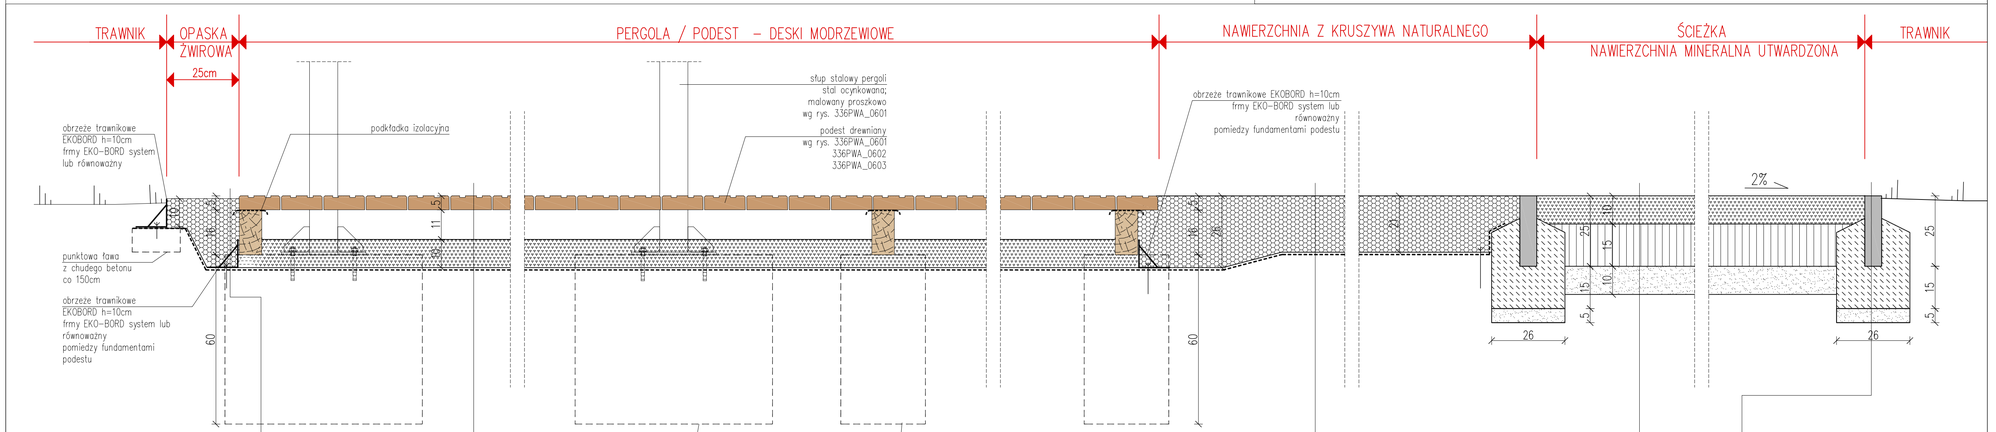

KRUSZYWO NATURALNE 16–31mm	25 cm
PIASEK GRUBOZIARNISTY	10 cm
GEOWŁÓKNINA	

PODEST Z DESEK MODRZEWIOWYCH	4.5 cm
PUSTKA POWIETRZNA	11 cm
ŻWIR LEKKI 2–6mm	10 cm
PIASEK GRUBOZIARNISTY	10 cm
GEOWŁÓKNINA	

KRUSZYWO NATURALNE 16–31mm	20 cm
GEOWŁÓKNINA	

MIAŁ GRANITOWY 0–8mm	10 cm
KRUSZYWO ŁAMANE 0–31,5 mm	15 cm
PIASEK GRUBOZIARNISTY	10 cm

OBRZEŻE BETONOWE 6/25	25 cm
ŁAWA Z OPOREM / BETON C12/15	15 cm
PIASEK GRUBOZIARNISTY	5 cm

PRZEKRÓJ B-B

OBIEKT I ZAKRES OPRACOWANIA
BUDOWA CZĘŚCI SKWERU POŁOŻONEGO PRZY ULICY KIEŁCZOWSKIEJ WE WROCŁAWIU

NR PROJEKTU **336**

ADRES
UL. KIEŁCZOWSKA, WROCŁAW

NR DZIAŁKI
dz. 14/9, 15/1, 2/5, 2/3, 2/4,
cz dz. 14/10, 2/6, 2/7
AM-22 obręb Psie Pole

INWESTOR
GMINA WROCŁAW
Pl. Nowy Targ 1-8,
50-141 Wrocław,

ARCHITEKTURA
isba GRUPA PROJEKTOWA
ul. Artura Grottgera 16a, 51-630 Wrocław
t.: +48 71 348 27 67 f.: +48 71 348 21 23
www.isba.com.pl biuro@isba.com.pl

ARCHITEKTURA

PROJEKTANT
arch. JOANNA STYRYLSKA
UPRAWNIENIA BUDOWLANE DO PROJEKTOWANIA W SPEC. ARCHITEKTONICZNEJ BEZ OGRANICZEŃ 186/00/DUW

SPRAWDZAJĄCY
arch. TOMASZ BONIECKI
UPRAWNIENIA BUDOWLANE DO PROJEKTOWANIA W SPEC. ARCHITEKTONICZNEJ BEZ OGRANICZEŃ 2/00/DUW

OPRACOWANIE
arch. KAROLINA KUBIS

RYSUNEK
PRZEKROJE KONSTRUKCYJNE

DATA 02.2017
SKALA 1:10
NR RYSUNKU 336 | PW | A | 03 | 01 | A
NR PROJEKTU | STADIUM | BRANŻA | ZAKRES OPRACOWANIA | NR RYS. | WERSJA
BRANŻA A
STADIUM PW