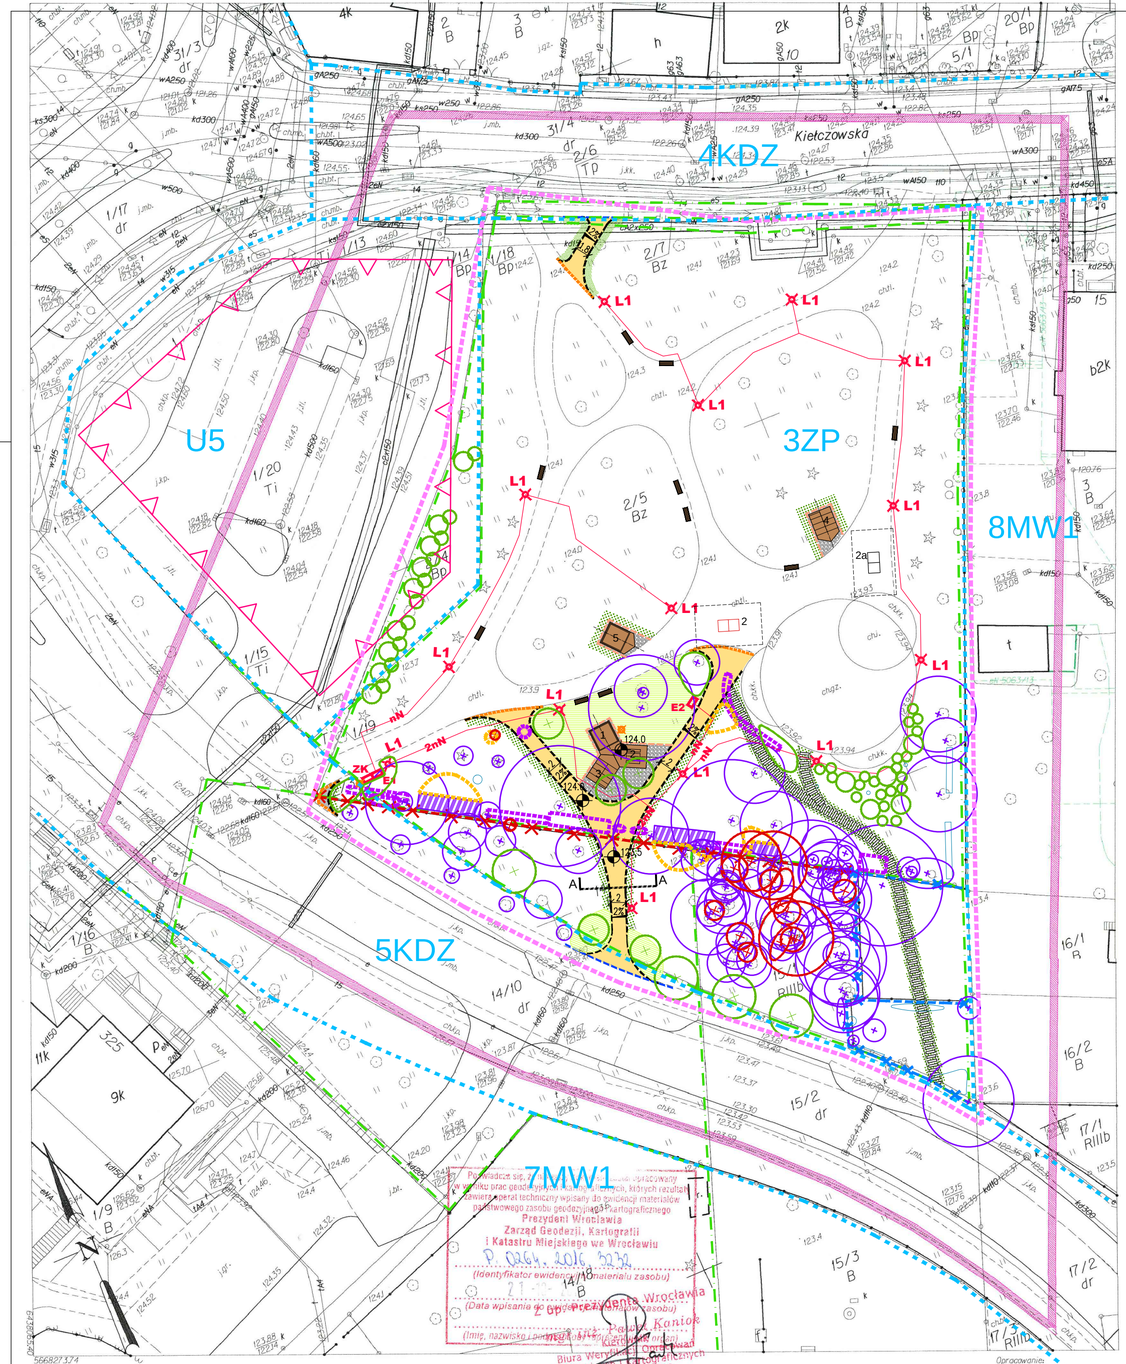

LEGENDA:

	LINIA ROZGRANICZAJĄCA TEREN MPZP
	NIEPRZEKRACZALNA LINIA ZABUDOWY Z MPZP
	NAWIERZCHNIA MINERALNA UTWARDZONA
	NAWIERZCHNIA Z KOSTKI BETONOWEJ 20x20 cm
	NAWIERZCHNIA Z KRUSZYWA NATURALNEGO 16-32,5mm
	ZIELEŃ PROJEKTOWANA - TRAWNIK
	ZIELEŃ PROJEKTOWANA - BYLINY
	GRANICA OPRACOWANIA
	GRANICE DZIAŁEK
	LINIA OBRZEŻA BETONOWEGO DO USUNIĘCIA
	LINIA PROJEKTOWANEGO OBRZEŻA BETONOWEGO
	LINIA PROJEKTOWANEGO OBRZEŻA TRAWNIKOWEGO
	LINIA OBRZEŻA BETONOWEGO DO OBNIŻENIA
124,0	RZĘDNE TERENU
	OGRODZENIE DO ROZBIÓRKI W ETAPIE I
	OGRODZENIE DO ROZBIÓRKI W ETAPIE II
	ZIELEŃ ISTNIEJĄCA
	PROJEKTOWANA ZIELEŃ - KRZEWY I DRZEWA
	DRZEWA I KRZEWY DO USUNIĘCIA
	KRZEWY DO PRZESADZENIA
	NOWA LOKALIZACJA KRZEWÓW DO PRZESADZENIA
	ISTNIEJĄCE ŁAWKI
1 - 4	MAŁA ARCHITEKTURA - PODEST WG PROJEKTU WYKONAWCZEGO
5	MAŁA ARCHITEKTURA W ETAPIE II- PODEST WG PROJEKTU WYKONAWCZEGO
2 2a	STÓŁ DO PINPONGA (DO PRZEDSTAWIENIA) 2 - STARA LOKALIZACJA \ 2a - NOWA LOKALIZACJA
	PIEŃ DO USUNIĘCIA
	ŚCIEŻKA Z PŁYT BETONOWYCH W ETAPIE II
L1	PROJEKTOWANA OPRAWA OŚWIETLENIOWA H=4,5-5,0m
ZK	PROJEKTOWANA PRZEZ TAURON SKRZYNKA ZŁĄCZOWO - POMIAROWA
E1	PROJEKTOWANA SKRZYNKA ROZDZIELCZO - OŚWIETLENIOWA
E2	PROJEKTOWANY PUNKT POBORU ENERGII - ROZDZIELNICA W STUDNI
nN	PROJEKTOWANE LINIE KABLOWE nN

UWAGI OGÓLNE:

1. PROJEKT JEST OBJĘTY OCHRONĄ PRAWA AUTORSKIEGO I WSZYSTKIE INFORMACJE W NIM ZAWARTE STANOWIĄ WŁASNOŚĆ AUTORÓW OPRACOWANIA /Dz.U.94.24.83 z dnia 4.02.94 r./.PROJEKT NIE MOŻE BYĆ UŻYWANY, KOPIOWANY I REPRODUKTOWANY W CZĘŚCI LUB CAŁOŚCI BEZ PISEMNEJ ZGODY JEGO AUTORÓW.
2. NINIEJSZE OPRACOWANIE STANOWI INTEGRALNĄ CZĘŚĆ DOKUMENTACJI PROJEKTOWEJ ZAWIERAJACEJ: PROJEKT BUDOWLANY /PROJEKT ARCHITEKTONICZNO–BUDOWLANY I CZĘŚĆ OPISOWA/, PROJEKT WYKONAWCZY /PROJEKT ARCHITEKTONICZNO–BUDOWLANY I CZĘŚĆ OPISOWA/, SPECYFIKACJE TECHNICZNE WYKONANIA I ODBIORU ROBÓT.
3. DOKUMENTACJA BRANŻY ARCHITEKTONICZNEJ STANOWI NADRZĘDNĄ CZĘŚĆ DOKUMENTACJI PROJEKTOWEJ.
4. WSZELKIE EWENTUALNE NIEZGODNOŚCI POMIĘDZY POSZCZEGÓLNYMI OPRACOWANIAMI DOKUMENTACJI PROJEKTOWEJ POWINNY ZOSTAĆ ZGŁOSZONE I WYJAŚNIONE Z GŁÓWNYM PROJEKTANTEM.
5. WYKONAWCA JEST ZOBOWIĄZANY DO WYKONANIA WSZELKICH PRAC ZGODNIE ZE SZTUKĄ BUDOWLANĄ, OBOWIĄZUJĄCYMI PRZEPISAMI I NORMAMI ORAZ PRZY ZACHOWANIU PRZEPISÓW BHP.
6. ZASTOSOWANE ROZWIĄZANIA MATERIAŁOWE I TECHNOLOGICZNE POWINNY POSIADAĆ AKTUALNE ATESTY I CERTYFIKATY POZWALAJĄCE NA ICH STOSOWANIE.
7. WSZELKIE ZAMIENNE SYSTEMOWE ROZWIĄZANIA MATERIAŁOWE ORAZ TECHNOLOGICZNE, WZGLĘDEM PRZYJĘTYCH W DOKUMENTACJI PROJEKTOWEJ, POWINNY POSIADAĆ PARAMETRY WIZUALNE I TECHNICZNE NIE GORSZE OD ZASTOSOWANYCH W PROJEKCIE ORAZ POWINNY ZOSTAĆ PRZEDSTAWIONE DO AKCEPTACJI GŁÓWNEMU PROJEKTANTOWI.
8. WSZYSTKIE WYMIARY POWINNY ZOSTAĆ SPRAWDZONE PRZEZ WYKONAWCĘ NA BUDOWIE, A EWENTUALNE NIEZGODNOŚCI NIEZWŁOCZNIE ZGŁOSZONE DO BIURA PROJEKTOWEGO, BĘDĄCEGO AUTOREM NINIEJSZEGO OPRACOWANIA.
9. PRZED PRZYSTĄPIENIEM DO ROBÓT WYKONAWCA POWINIEN PRZEDSTAWIĆ PRÓBKI MATERIAŁÓW WYKOŃCZENIOWYCH, W TYM KOLORYSTYKĘ, DO AKCEPTACJI GŁÓWNEMU PROJEKTANTOWI, ZGODNIE Z ZAPISAMI NINIEJSZEGO OPRACOWANIA.

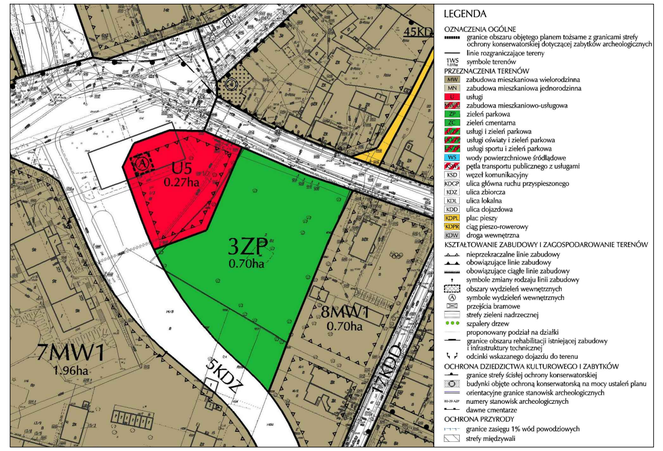

FRAGMENT PLANU MIEJSCOWEGO
uchwalony 24 września 2009 uchwałą nr XXXVIII/1226/09

OBIEKT / ZAKRES OPRACOWANIA

BUDOWA CZĘŚCI SKWERU POŁOŻONEGO PRZY ULICY KIEŁCZOWSKIEJ WE WROCŁAWIU

NR PROJEKTU **336**

ADRES
UL. KIEŁCZOWSKA, WROCŁAW

NR DZIAŁEK
dz. 14/9, 15/1, 2/5, 2/3, 2/4,
cz dz. 14/10, 2/6, 2/7
AM-22 obręb Psie Pole

INWESTOR
GMINA WROCŁAW
Pl. Nowy Targ 1-8,
50-141 Wrocław,

ARCHITEKTURA
isba GRUPA PROJEKTOWA
ul. Artura Grottgera 16a, 51-630 Wrocław
t.: +48 71 348 27 67 f.: +48 71 348 21 23
www.isba.com.pl biuro@isba.com.pl
isba grupa projektowa

ARCHITEKTURA
PROJEKTANT arch. JOANNA STYRYLSKA — UPRAWNIENIA BUDOWLANE DO PROJEKTOWANIA W SPEC. ARCHITEKTONICZNEJ BEZ OGRANICZEŃ — 186/00/DUW
SPRAWDZAJĄCY arch. TOMASZ BONIECKI — UPRAWNIENIA BUDOWLANE DO PROJEKTOWANIA W SPEC. ARCHITEKTONICZNEJ BEZ OGRANICZEŃ — 2/00/DUW
OPRACOWANIE arch. KAROLINA KUBIS

INST. ELEKTRYCZNE
OPRACOWANIE mgr inż. RAFAŁ BULAK — UPRAWNIENIA BUDOWLANE DO PROJEKTOWANIA I KIEROWANIA ROBOTAMI BUDOWLANYMI W SPECJALNOŚCI INSTALACYJNEJ W ZAKRESIE SIECI, INSTALACJI I URZĄDZEŃ ELEKTRYCZNYCH I ELKTROENERGETYCZNYCH — 109/DOŚ/05
SPRAWDZAJĄCY mgr inż. PIOTR CIEŚLAK — UPRAWNIENIA BUDOWLANE DO PROJEKTOWANIA I KIEROWANIA ROBOTAMI BUDOWLANYMI W SPECJALNOŚCI INSTALACYJNEJ W ZAKRESIE SIECI, INSTALACJI I URZĄDZEŃ ELEKTRYCZNYCH I ELKTROENERGETYCZNYCH — 287/DOŚ/06

RYSUNEK
PROJEKT ZAGOSPODAROWANIA TERENU

DATA 02.2017 | BRANŻA A | STADIUM PB
SKALA 1:500
NR RYSUNKU 336 | PB | A | 00 | 01 | A
NR PROJEKTU | STADIUM | BRANŻA/RODZ. RYS. | NR RYS. | REWIZJA

Miejscowość:
WROCŁAW 026401_1
Obręb ewidencyjny (nazwa,identyfikator,AM):
PSIE POLE 0059 AM22

Sekcja/e:
6J491.3.07.3.2 6J491.3.07.3.4

Ulica: Kiełczowska
Działki: 2/5

MAPA DO CELÓW PROJEKTOWYCH

Skala 1:500

Układ współrzędnych:2000/17
2.Poziom odniesienia:Kronsztadt 1986*
3.Obszar aktualizacji oznaczono linią szrafowaną
4.Informacje o uwarunkowaniach gruntowych mających wpływ na zagospodarowanie gruntów, nieskreślonych w granicach projektowanej inwestycji:
nie badane

Kraków

6J491.3.07.3.1 6J491.3.07.3.2 6J491.3.07.A.1
59 PSIE POLE
6J491.3.07.3.3 6J491.3.07.3.4 6J491.3.07.A.3

Nie wyklucza się istnienia w terenie innych nie wykazanych na mapie urządzeń podziemnych, które nie były zgłoszone do inwentaryzacji lub o których brak jest informacji w instytucjach branżowych.

Oznaczenie kancelaryjne zgłoszenia pracy geodezyjnej:
ZKK17.T.M.6640.5481.2016
WROCŁAW 17-10-2016 r.

Opracowanie: (wykonawca, podpis)
USŁUGI GEODEZYJNO-KARTOGRAFICZNE
Mirosław Woźniak i S-ka
ul. Witkowska 22 tel. 3524778
51-003 Wrocław
R 930717590 NIP 895-10-13-472

Geodeta uprawniony (imię,nazwisko,nr uprawnień,podpis)
Mirosław Woźniak nr upr. 2554/85

Przystąpiono do sporządzenia mapy do celów projektowych, których rezultaty zawarte w operacie technicznym wpisany do ewidencji materiałów państwowego zasobu geodezyjnego i kartograficznego
Prezydent Wrocławia
Zarząd Geodezji, Kartografii i Katastru Miejskiego we Wrocławiu
P. 0366. 2016. 5230.
(identyfikator ewidencyjny materiału zasobu)
(Data wpisania do państwowego zasobu)
Z upoważnienia Prezydenta Wrocławia
Paweł Kanior
(imię, nazwisko, podpis pracownika)
Kierownik Ośrodka
Biura Wer. Geodezyjnych
upr. zaw. nr 20540