



PROFIL PODŁUŻNY ŚCIEKU

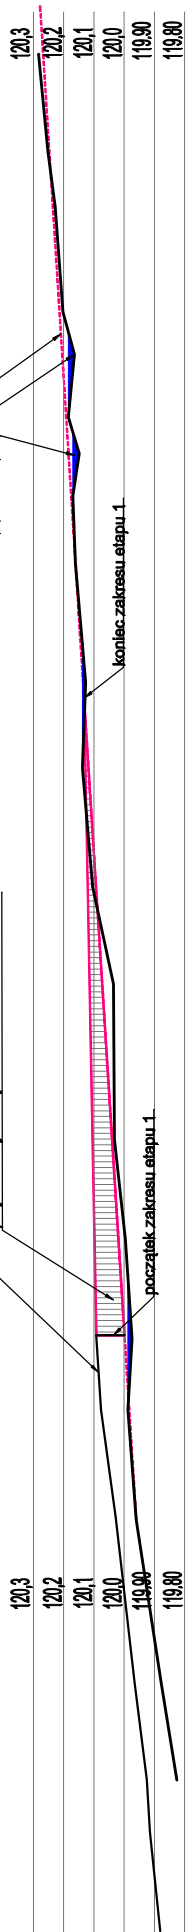

PRZEKRÓJ A-A

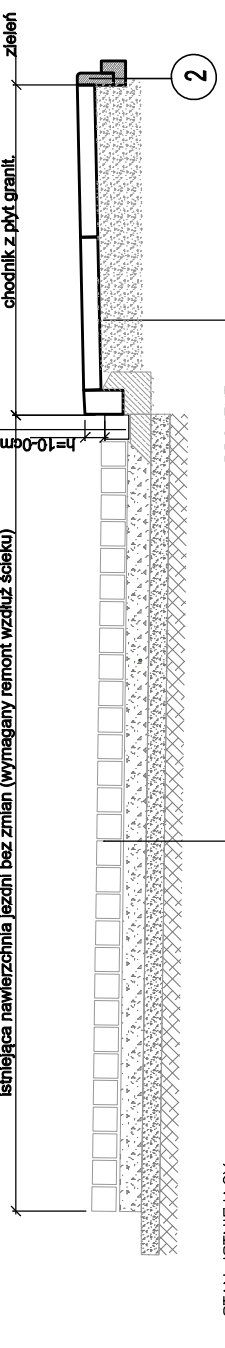


STAN ISTNIEJĄCY :




KONSTRUKCJA NAWIERZCHNI JEZDNI	
kostka granitowa 18/20	20cm
miar kamienny	3cm
podbudowa z kruszywa łamanego	18cm
piasek gruboziarnisty	15cm
podłoże gruntowe G3	

PROJEKT :

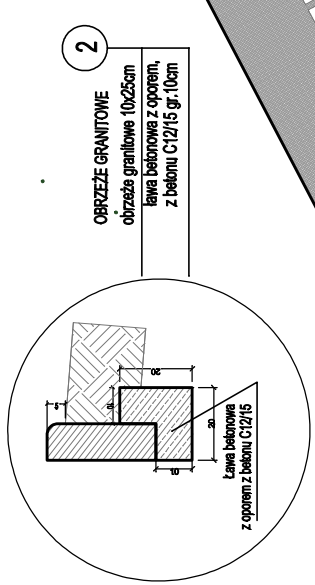

KONSTRUKCJA CHODNIKA	
płyty granitowe groszkowane	10cm
podsypka cementowo-piaskowa	2cm
podbudowa z betonu cementowego C16/20 gr. zmienna 5-10cm	5-10cm
istn. miar kamienny i podbudowa tłuczniowa ...	

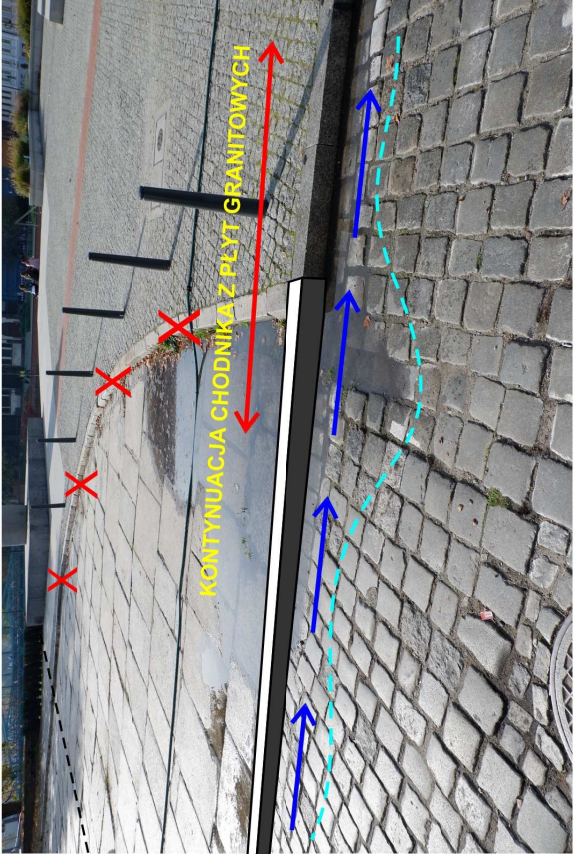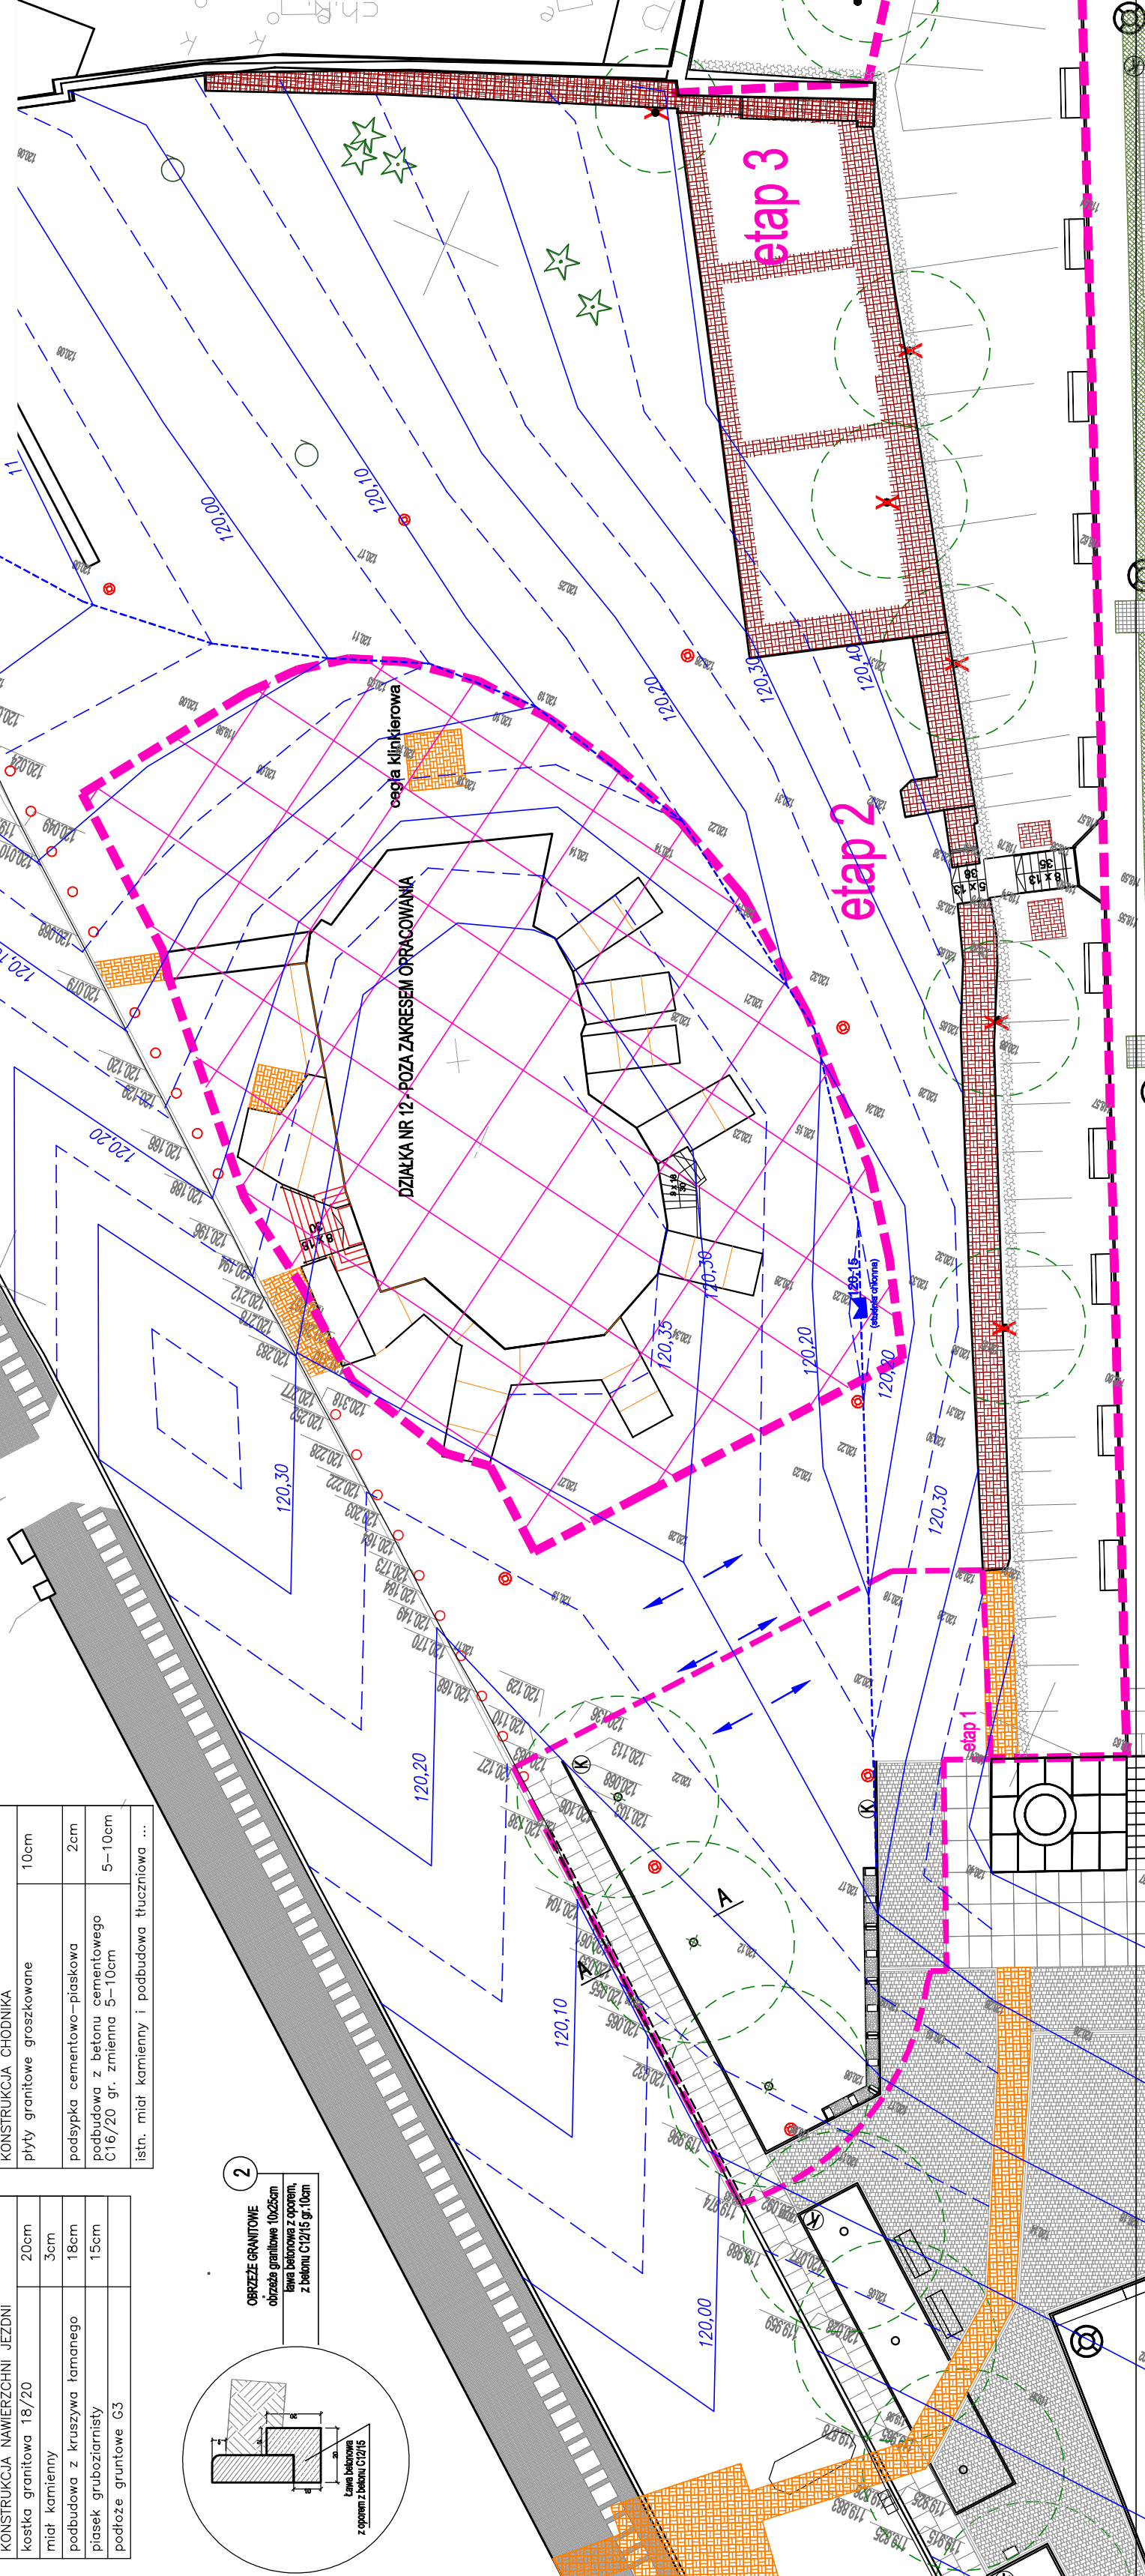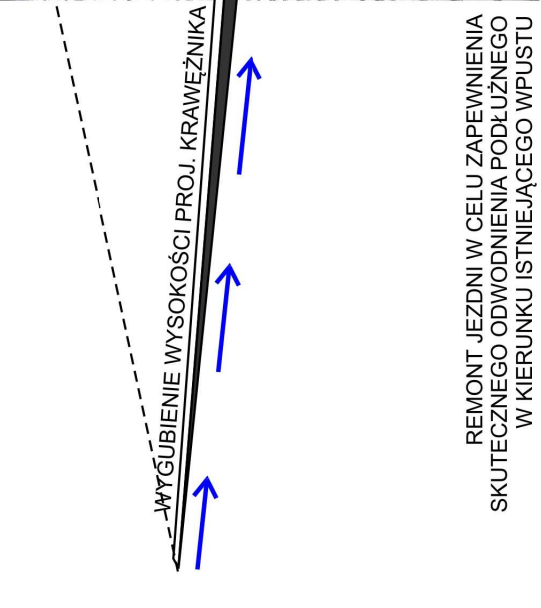

SCHEMAT NOWEGO UKSZTAŁTOWANIA TERENU



- GRANICA OPRACOWANIA
- granica działek
 - wyburzenia / likwidacje
 - granitowe obrzeże 10/25 cm
 - granitowy krawężnik 20x30cm (w naw. do śm.)
 - zieleni wysoka istniejąca
 - podziomka (co 10 cm)
 - podziomka pośrednia (co 5 cm)
 - linia przełamania spadków
- ZINWENTARYZOWANE RZĘDNE NAWIERZCHNI
- zieleni wysoka projektowana (wg zestawienia w proj. zieleni)
 - stojaki na rowery
 - kosze na odpady
 - latarnie (2 etap inwestycji)

Inwestor :		<div><div>Zarząd Zieleni Miejskiej 50-231 Wrocław, ul. Trzebnicka 33</div></div>			
Jednostka projektowa:		<div><div>PRACOWNIA PROJEKTOWA MYCZKOWSKI 51-152 Wrocław, ul. Miłkowskiego 4a, tel.602 23 54 34, fax: 71 325 59 70</div></div>			
Architektura	Branża	Zespół projektowy	Nr uprawnień	Specjalność	Podpis
	Projektant	dr inż. arch. Tomasz Myczkowski	LOIA/4/2003/GW	architektoniczna	
	Sprawdzający	dr inż. arch. Maciej Stojak	18500DUW	architektoniczna	
	Asystent	mgi inż. arch. Róża Myczkowska		architektoniczna	
Nazwa inwestycji		ZAGOSPODAROWANIE TERENU POŁOŻONEGO PRZY UL. ŚW. MARCINA WE WROCŁAWIU PIERWSZY ETAP INWESTYCJI			
Adres		Wrocław, działki nr: 11, 13/2; AM-27, Obręb: Pl. Grunwaldzki			
Nazwa opracowania		PROJEKT WYKONAWCZY ZAGOSPODAROWANIA TERENU POŁOŻONEGO PRZY UL. ŚW. MARCINA WE WROCŁAWIU			
Nazwa rysunku		PROJEKT ZAGOSPODAROWANIA TERENU PLAN WARSTWICOWY			
Skala	Data	Nr umowy	Branża	Stadium	Nr rysunku
1:250	10.11. 2017 r.			PW	PZT-3.