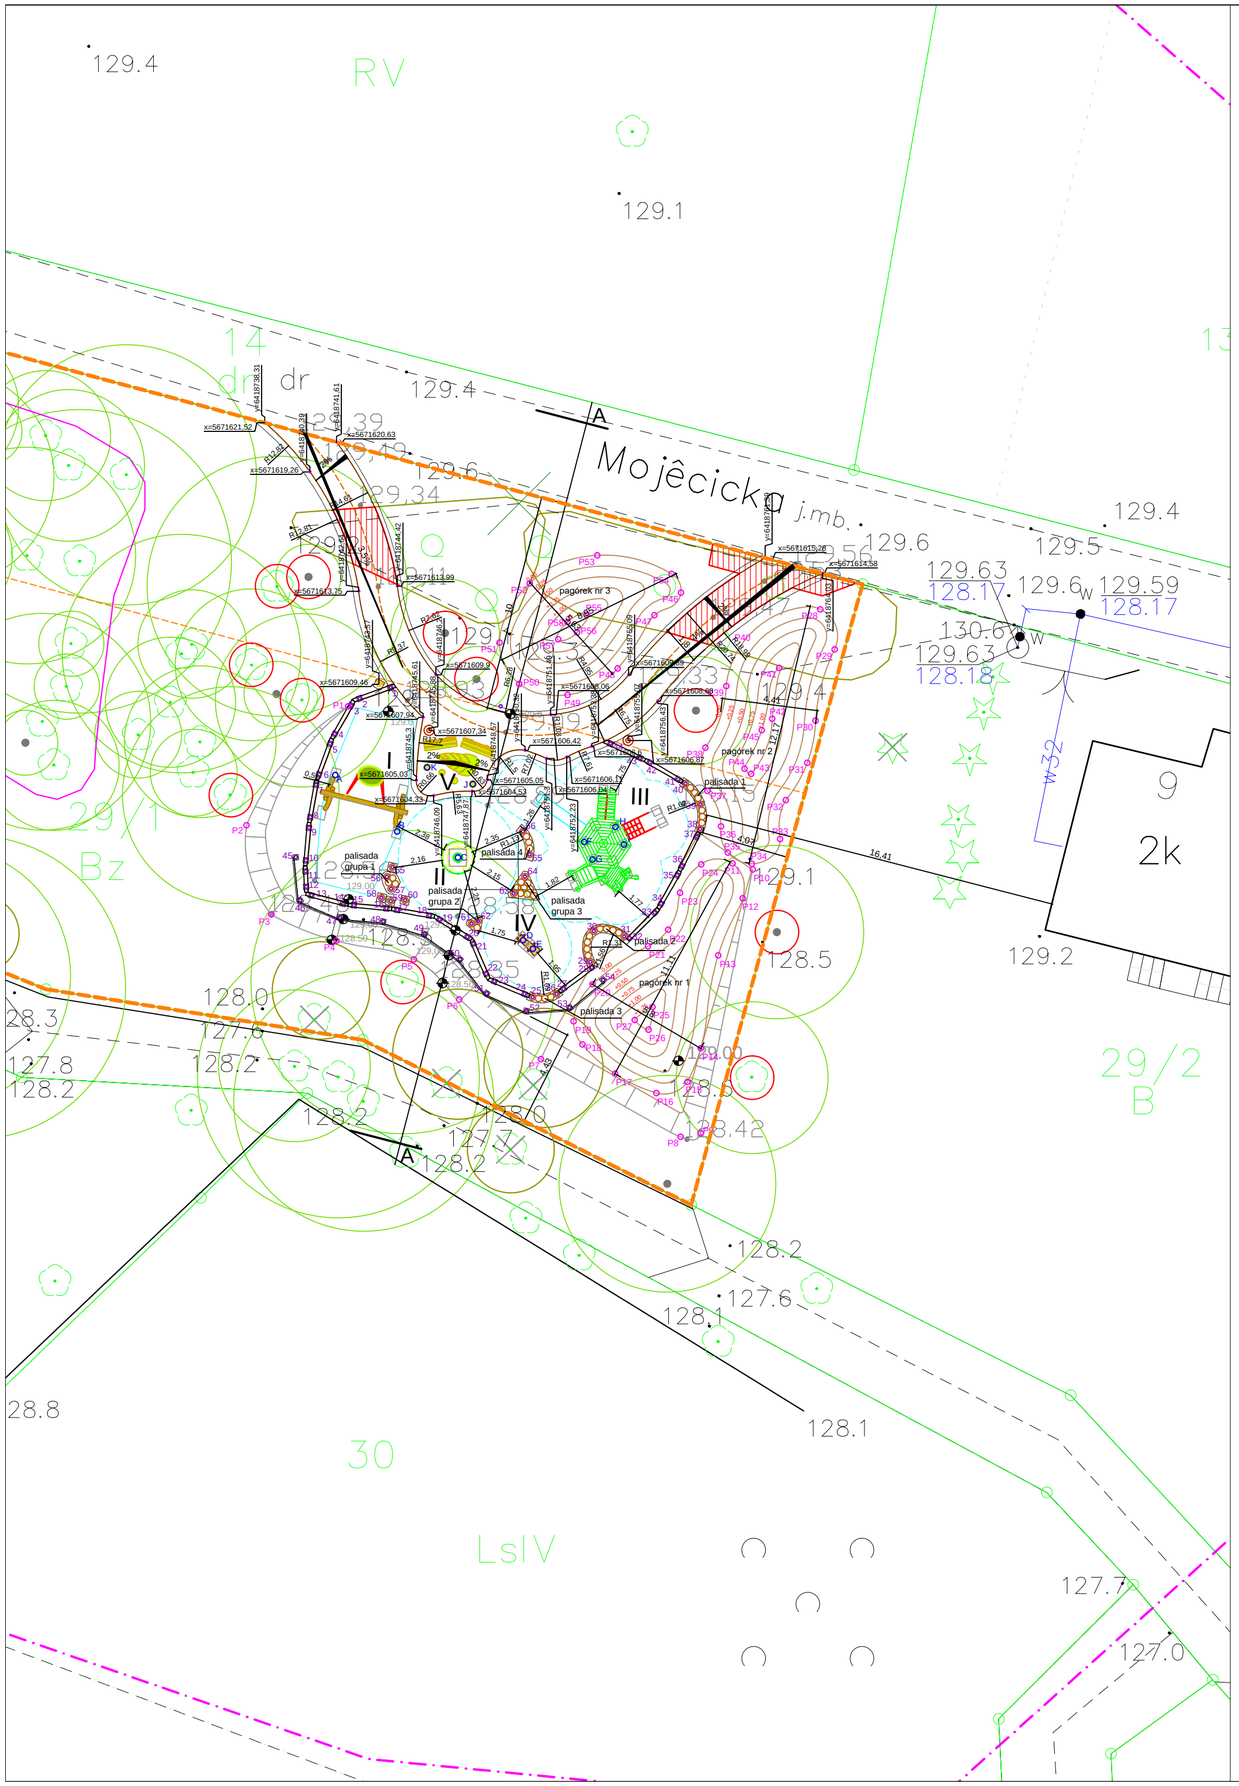

TABELA PUNKTÓW WSPÓŁRZĘDNYCH PLATFORMY I PAGÓRKÓW

Współrzędne platformy i pagórków		
Symbol punktu	$Y_{GEO}=X_{CAD}$	$X_{GEO}=Y_{CAD}$
	platforma	
P1	6418742,15	5671608,445
P2	6418737,459	5671602,955
P3	6418738,605	5671598,842
P4	6418741,609	5671597,635
P5	6418745,181	5671596,77
P6	6418747,276	5671594,927
P7	6418751,044	5671592,173
P8	6418757,483	5671588,59
P9	6418758,416	5671588,762
P10	6418760,814	5671600,917
	pagórek 1	
P11	6418759,883	5671601,2
P12	6418760,352	5671599,586
P13	6418759,217	5671596,958
P14	6418758,415	5671592,673
P15	6418757,8	5671591,126
P16	6418756,369	5671590,607
P17	6418754,46	5671591,504
P18	6418752,958	5671592,854
P19	6418752,547	5671593,914
P20	6418753,424	5671595,626
P21	6418755,981	5671597,382
P22	6418756,906	5671598,138
P23	6418757,461	5671599,847
P24	6418758,433	5671601,157
P25	6418756,189	5671594,576
P26	6418756,001	5671593,527
P27	6418755,367	5671593,979
	pagórek 2	
P28	6418763,926	5671612,917
P29	6418764,588	5671611,068
P30	6418763,707	5671607,783
P31	6418763,325	5671605,836
P32	6418762,334	5671604,117
P33	6418762,077	5671602,323
P34	6418760,769	5671601,179
P35	6418759,663	5671601,699
P36	6418759,347	5671602,908
P37	6418758,72	5671604,541
P38	6418758,632	5671606,537
P39	6418759,592	5671609,377
P40	6418760,828	6418760,828
P41	6418762,035	5671610,214
P42	6418761,709	5671607,871
P43	6418760,741	5671605,33
P44	6418760,436	5671605,57
P45	6418761,227	5671607,341
	pagórek 3	
P46	6418757,503	5671613,687
P47	6418756,276	5671612,644
P48	6418754,583	5671610,189
P49	6418752,267	5671608,971
P50	6418750,047	5671609,478
P51	6418749,134	5671611,379
P52	6418750,528	5671614,12
P53	6418753,643	5671615,408
P54	6418757,074	5671614,546
P55	6418753,155	5671612,672
P56	6418752,713	5671611,85
P57	6418751,84	5671611,532
P58	6418752,269	5671612,324

TABELA PUNKTÓW WSPÓŁRZĘDNYCH OBRZEŻY, OGRODZENIA I PALISAD

Współrzędne fundamentów obrzeży, ogrodzenia i palisad na placu zabaw		
Nr punktu	$Y_{GEO}=X_{CAD}$	$X_{GEO}=Y_{CAD}$
	obrzeże placu zabaw	
1	6418744.0977	5671609.3209
2	6418742.679	5671608.8122
3	6418742.2833	5671608.4825
4	6418741.5351	5671607.1743
5	6418741.3228	5671606.719
6	6418740.8034	5671605.3043
7	6418740.6721	5671604.819
8	6418740.4092	5671603.335
9	6418740.3426	5671602.8426
10	6418740.2024	5671601.3421
11	6418740.1849	5671600.8352
12	6418740.2173	5671600.1252
13	6418740.4592	5671599.7311
14	6418741.9159	5671599.3445
15	6418742.4166	5671599.2708
16	6418743.9167	5671599.1261
17	6418744.4087	5671599.0592
18	6418745.8931	5671598.7986
19	6418746.3709	5671598.6156
20	6418747.6454	5671597.8113
21	6418747.9267	5671597.4998
22	6418748.517	5671596.1131
23	6418748.8995	5671595.7589
24	6418750.2897	5671595.1769
25	6418750.6552	5671595.0344
26	6418751.763	5671595.177
27	6418752.0826	5671595.417
28	6418753.3862	5671596.3987
29	6418753.3288	5671596.6612
30	6418753.4829	5671598.078
31	6418754.8866	5671597.8301
32	6418755.1251	5671597.7507
33	6418756.2929	5671598.9261
34	6418756.5887	5671599.3434
35	6418757.3339	5671600.6534
36	6418757.5471	5671601.0818
37	6418758.2273	5671602.4267
38	6418758.3836	5671602.7863
39	6418758.4038	5671603.9245
40	6418757.7071	5671604.8803
41	6418757.3636	5671605.088
42	6418756.0641	5671605.8512
43	6418755.6151	5671606.0711
44	6418754.2551	5671606.7204
	ogrodzenie	
45	6418739.739	5671601.4834
46	6418739.9334	5671599.4929
47	6418741.774	5671598.7103
48	6418743.765	5671598.5217
49	6418745.6797	5671597.9436
50	6418747.3082	5671596.7826
51	6418748.5412	5671595.2079
52	6418750.3716	5671594.4019
53	6418752.3658	5671594.555
54	6418753.9119	5671595.8237
	palisady	
55	6418744.1885	5671601.028
56	6418743.9385	5671600.5813
57	6418744.1315	5671600.0294
58	6418743.6872	5671599.6154
59	6418744.1119	5671599.4609
60	6418744.7785	5671599.5064
61	6418747.8407	5671598.4171
62	6418748.1345	5671598.537
63	6418749.7773	5671599.811
64	6418750.3035	5671600.5924
65	6418750.5165	5671601.6118
66	6418750.2111	5671602.6814

LEGENDA

- granica opracowania
- drzewo - brak w terenie
- drzewo i grupa drzew
- krzew
- czyszczenie podszytu
- krzewy do usunięcia ze względu na kolizję z inwestycją
- drzewo przewidziane do zabezpieczenia
- projektowana nawierzchnia żwirowa
- projektowana nawierzchnia bezpieczna
- projektowane krzewy
- 6/5 / 45×45cm — nr proj. rośliny/ilość szt. / więźba sadzenia
- P28 — punkty współrzędnych pagórków
- 45 — punkty współrzędnych obrzeży placu zabaw
- A — punkty współrzędnych sprzętów
- projektowane pagórki
- elementy placu zabaw ze strefą bezpieczeństwa i fundamentem
- I — huśtawka "Bocianie gniazdo" z siecią
- II — karuzela "Kapsułka"
- III — kombinacja "Piotruś"
- IV — bujak "Komar"
- V — zestaw "Rodzina"
- palisady drewniane
- tablica informacyjna
- kosz na odpadki
- przęsło ogrodzenia
- obrzeże placu zabaw z pni

TABELA PUNKTÓW WSPÓŁRZĘDNYCH SPRZĘTÓW NA PLACU ZABAW

Współrzędne sprzętów		
Symbol punktu	$Y_{GEO}=X_{CAD}$	$X_{GEO}=Y_{CAD}$
A	6418741.5594	5671605.2799
B	6418744.4155	5671602.6674
C	6418747.2128	5671601.4683
D	6418750.2225	5671597.6586
E	6418750.6721	5671597.2613
F	6418753.034	5671602.1886
G	6418753.4239	5671601.3775
H	6418754.4761	5671602.8818
I	6418754.866	5671602.0706
J	6418747.9038	5671604.8593
K	6418745.7919	5671605.6259

Fundamenty hustawki i kombinacji "Piotruś"sprawdzić na miejscu montażu - możlwie różnice w związku z naturalną formą słupów.
Należy zachować wymagane strefy bezpieczeństwa.

jednostka projektowa	LEAF PROJECT STUDIO Reda Piotr		adres: ul. Kowelska 19 51-351 WROCLAW tel kom: 601 553 794 e-mail: biuro@lps.com.pl		
inwestor	**Zarząd Zieleni Miejskiej** 50-231 Wrocław, ul. Trzebnicka 33				
temat	**Mokrzański Plac Zabaw** **działka nr 29/1, AM-6 obręb Mokra**				
autorzy	tytuł, imię, nazwisko		numer uprawnień		podpis
główny projektant, proj. zagosp. terenu	dr inż. arch. Przemysław Wojsznis		72/08/DOIA		
projektant arch. krajobrazu	dr Piotr Reda		-		
projektant arch. krajobrazu	mgr inż. Michał Budny		-		
projektant arch. krajobrazu	mgr inż. Paweł Rymarowicz		-		
stadium	**PROJEKT WYKONAWCZY**				
rysunek	TYCZENIE ZAGOSPODAROWANIA TERENU				
data	kwiecień 2018	skala	1 : 200	numer rysunku	4