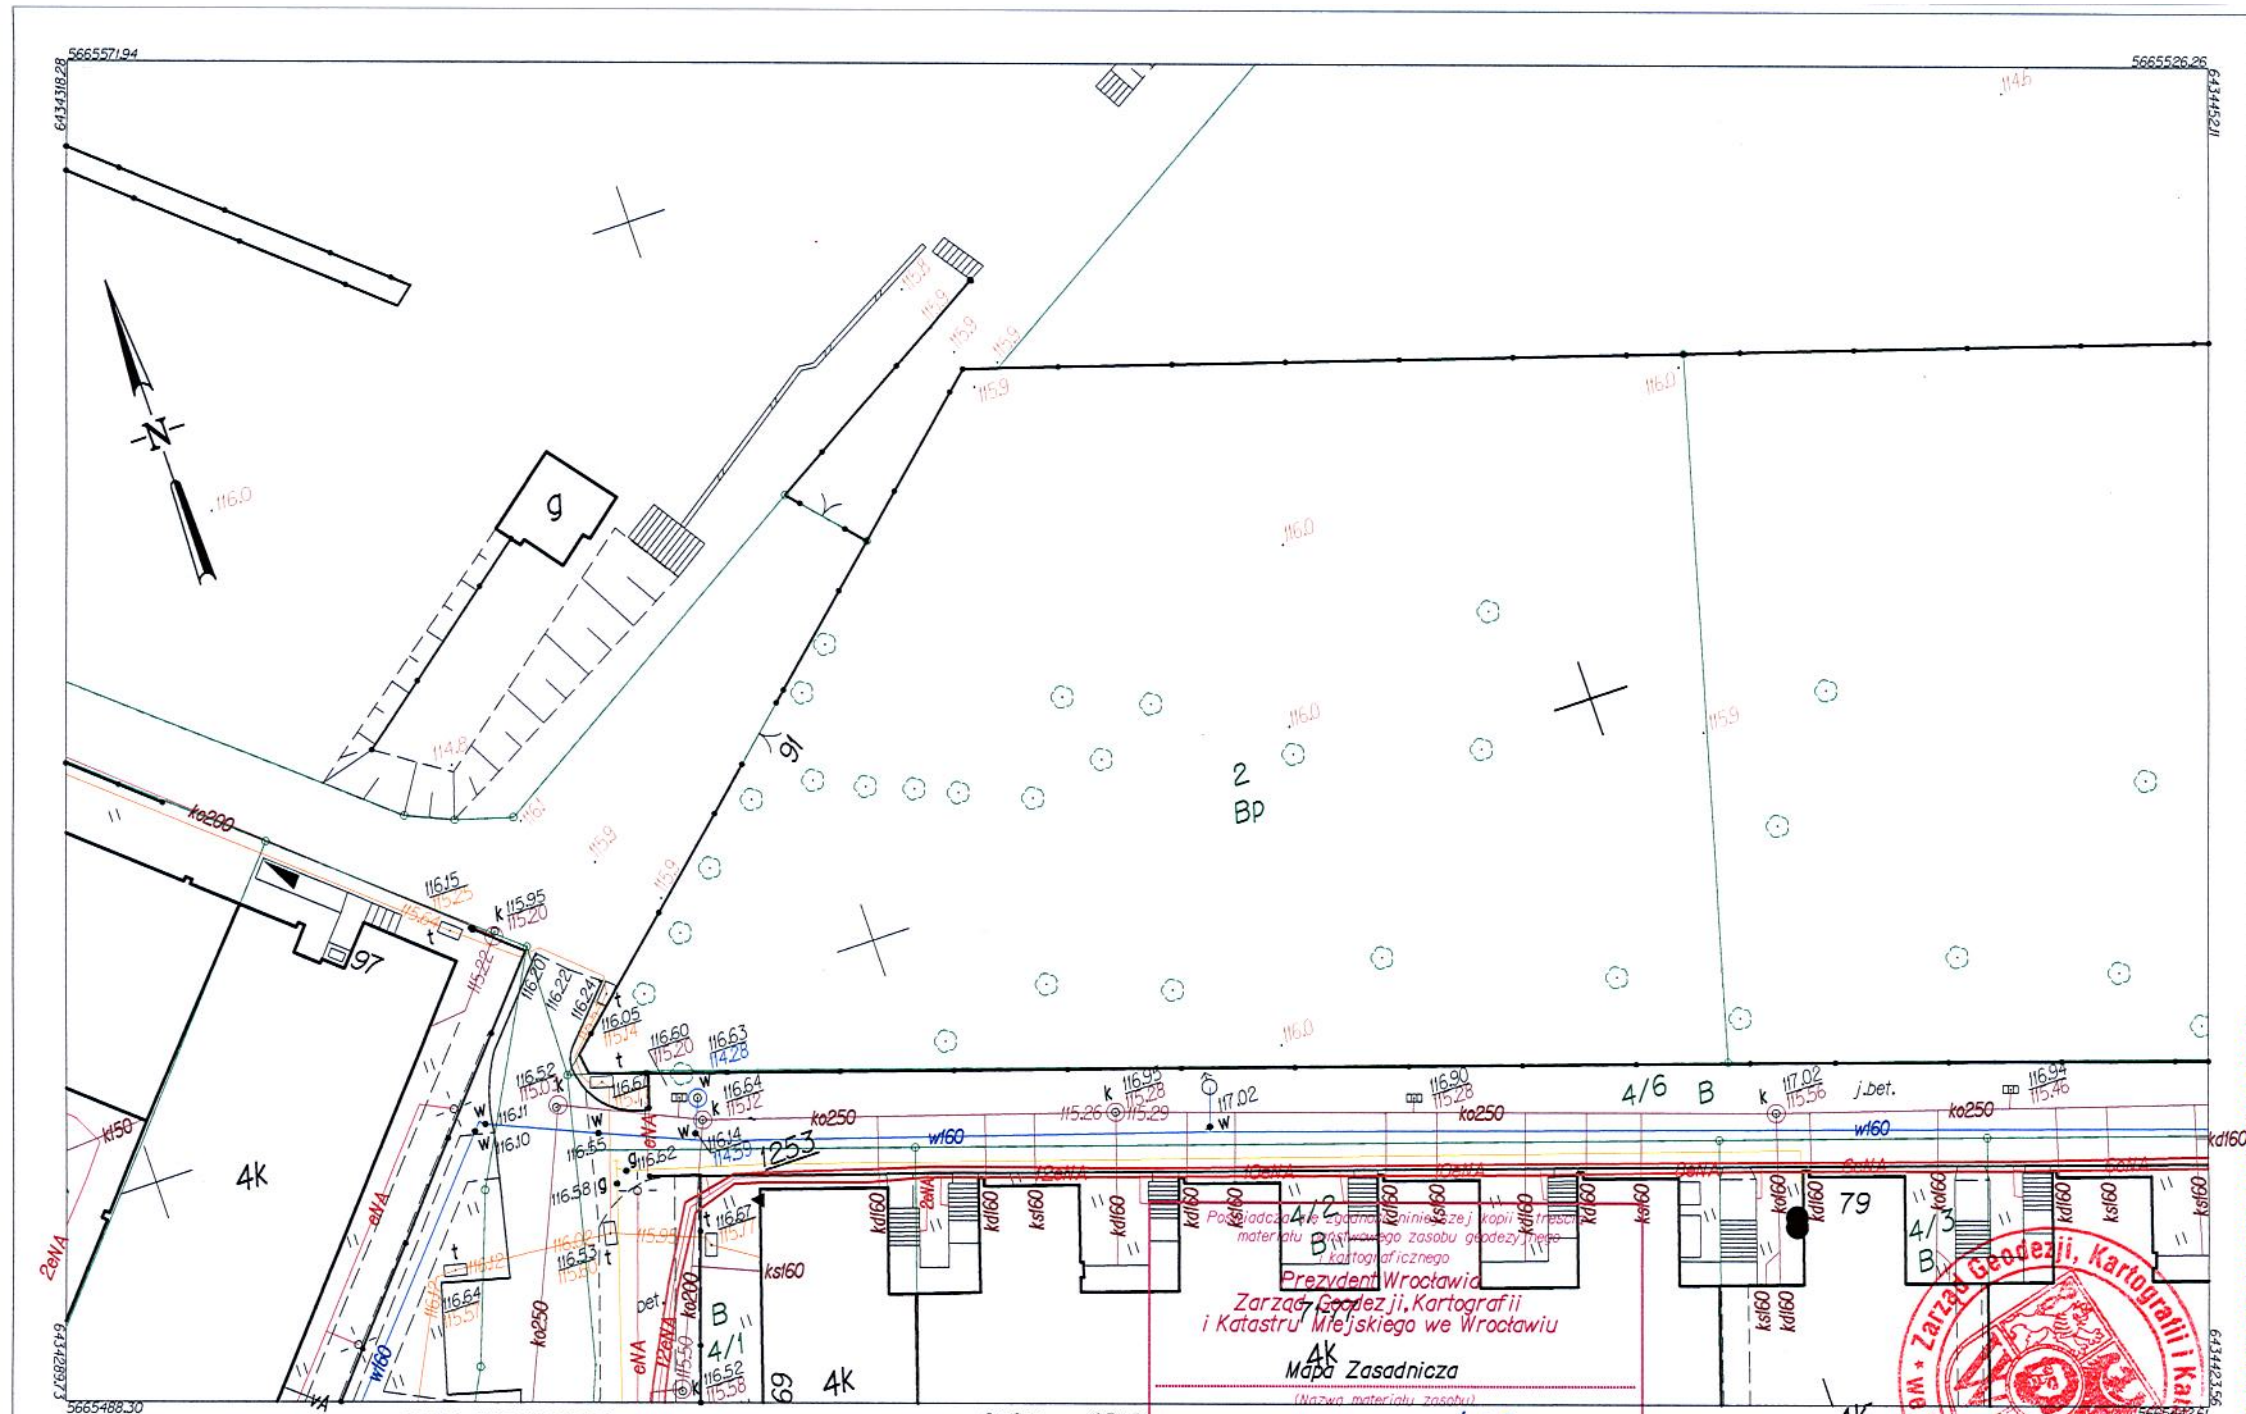


# WROCŁAW

**Obręb PLAC GRUNWALDZKI**

Nr sekcji 6.149.12.24.4.2 6.149.12.25.3.1 6.149.12.24.2.4 6.149.12.25.1.3

Skala 1:500

## MAPA ZASADNICZA DO CELÓW OPINIODAWCZYCH

1. Mapa wektorowa opracowana w technologii numerycznej w środowisku MicroStation na podstawie matrycy mapy zasadniczej, wydrukowana w ZGKiKM we Wrocławiu.
2. Układ współrzędnych "2000".
3. Poziom odniesienia: "Kronsztadt 1986".

24.2.4 | 25.1.3

24.1.2 | 25.3.1

Posiadacza nie zgadnia niniejszej kopii (wyciągu) materiału zasobu geodezyjnego i kartograficznego

Prezydent Wrocławia
Zarząd Geodezji, Kartografii i Katastru Miejskiego we Wrocławiu

Mapa Zasadnicza
(Nazwa materiału zasobu)

ZKKiT.T.M.6642. 1498, 2015
5 PLAC GRUNWALDZKI
(Identyfikator ewidencyjny materiału zasobu)

Data wykonania kopii 14.04.15

STARSZY GEODETA
(imię, nazwisko i podpis osoby reprezentującej organ)

Nie wyklucza się istnienia w terenie innych nie wykazanych na mapie urządzeń podziemnych, które nie były zgłoszone do inwentaryzacji lub o których brak jest informacji w instytucjach branżowych.

Zarząd Geodezji, Kartografii i Katastru Miejskiego we Wrocławiu

ZKKiT.TM.6642