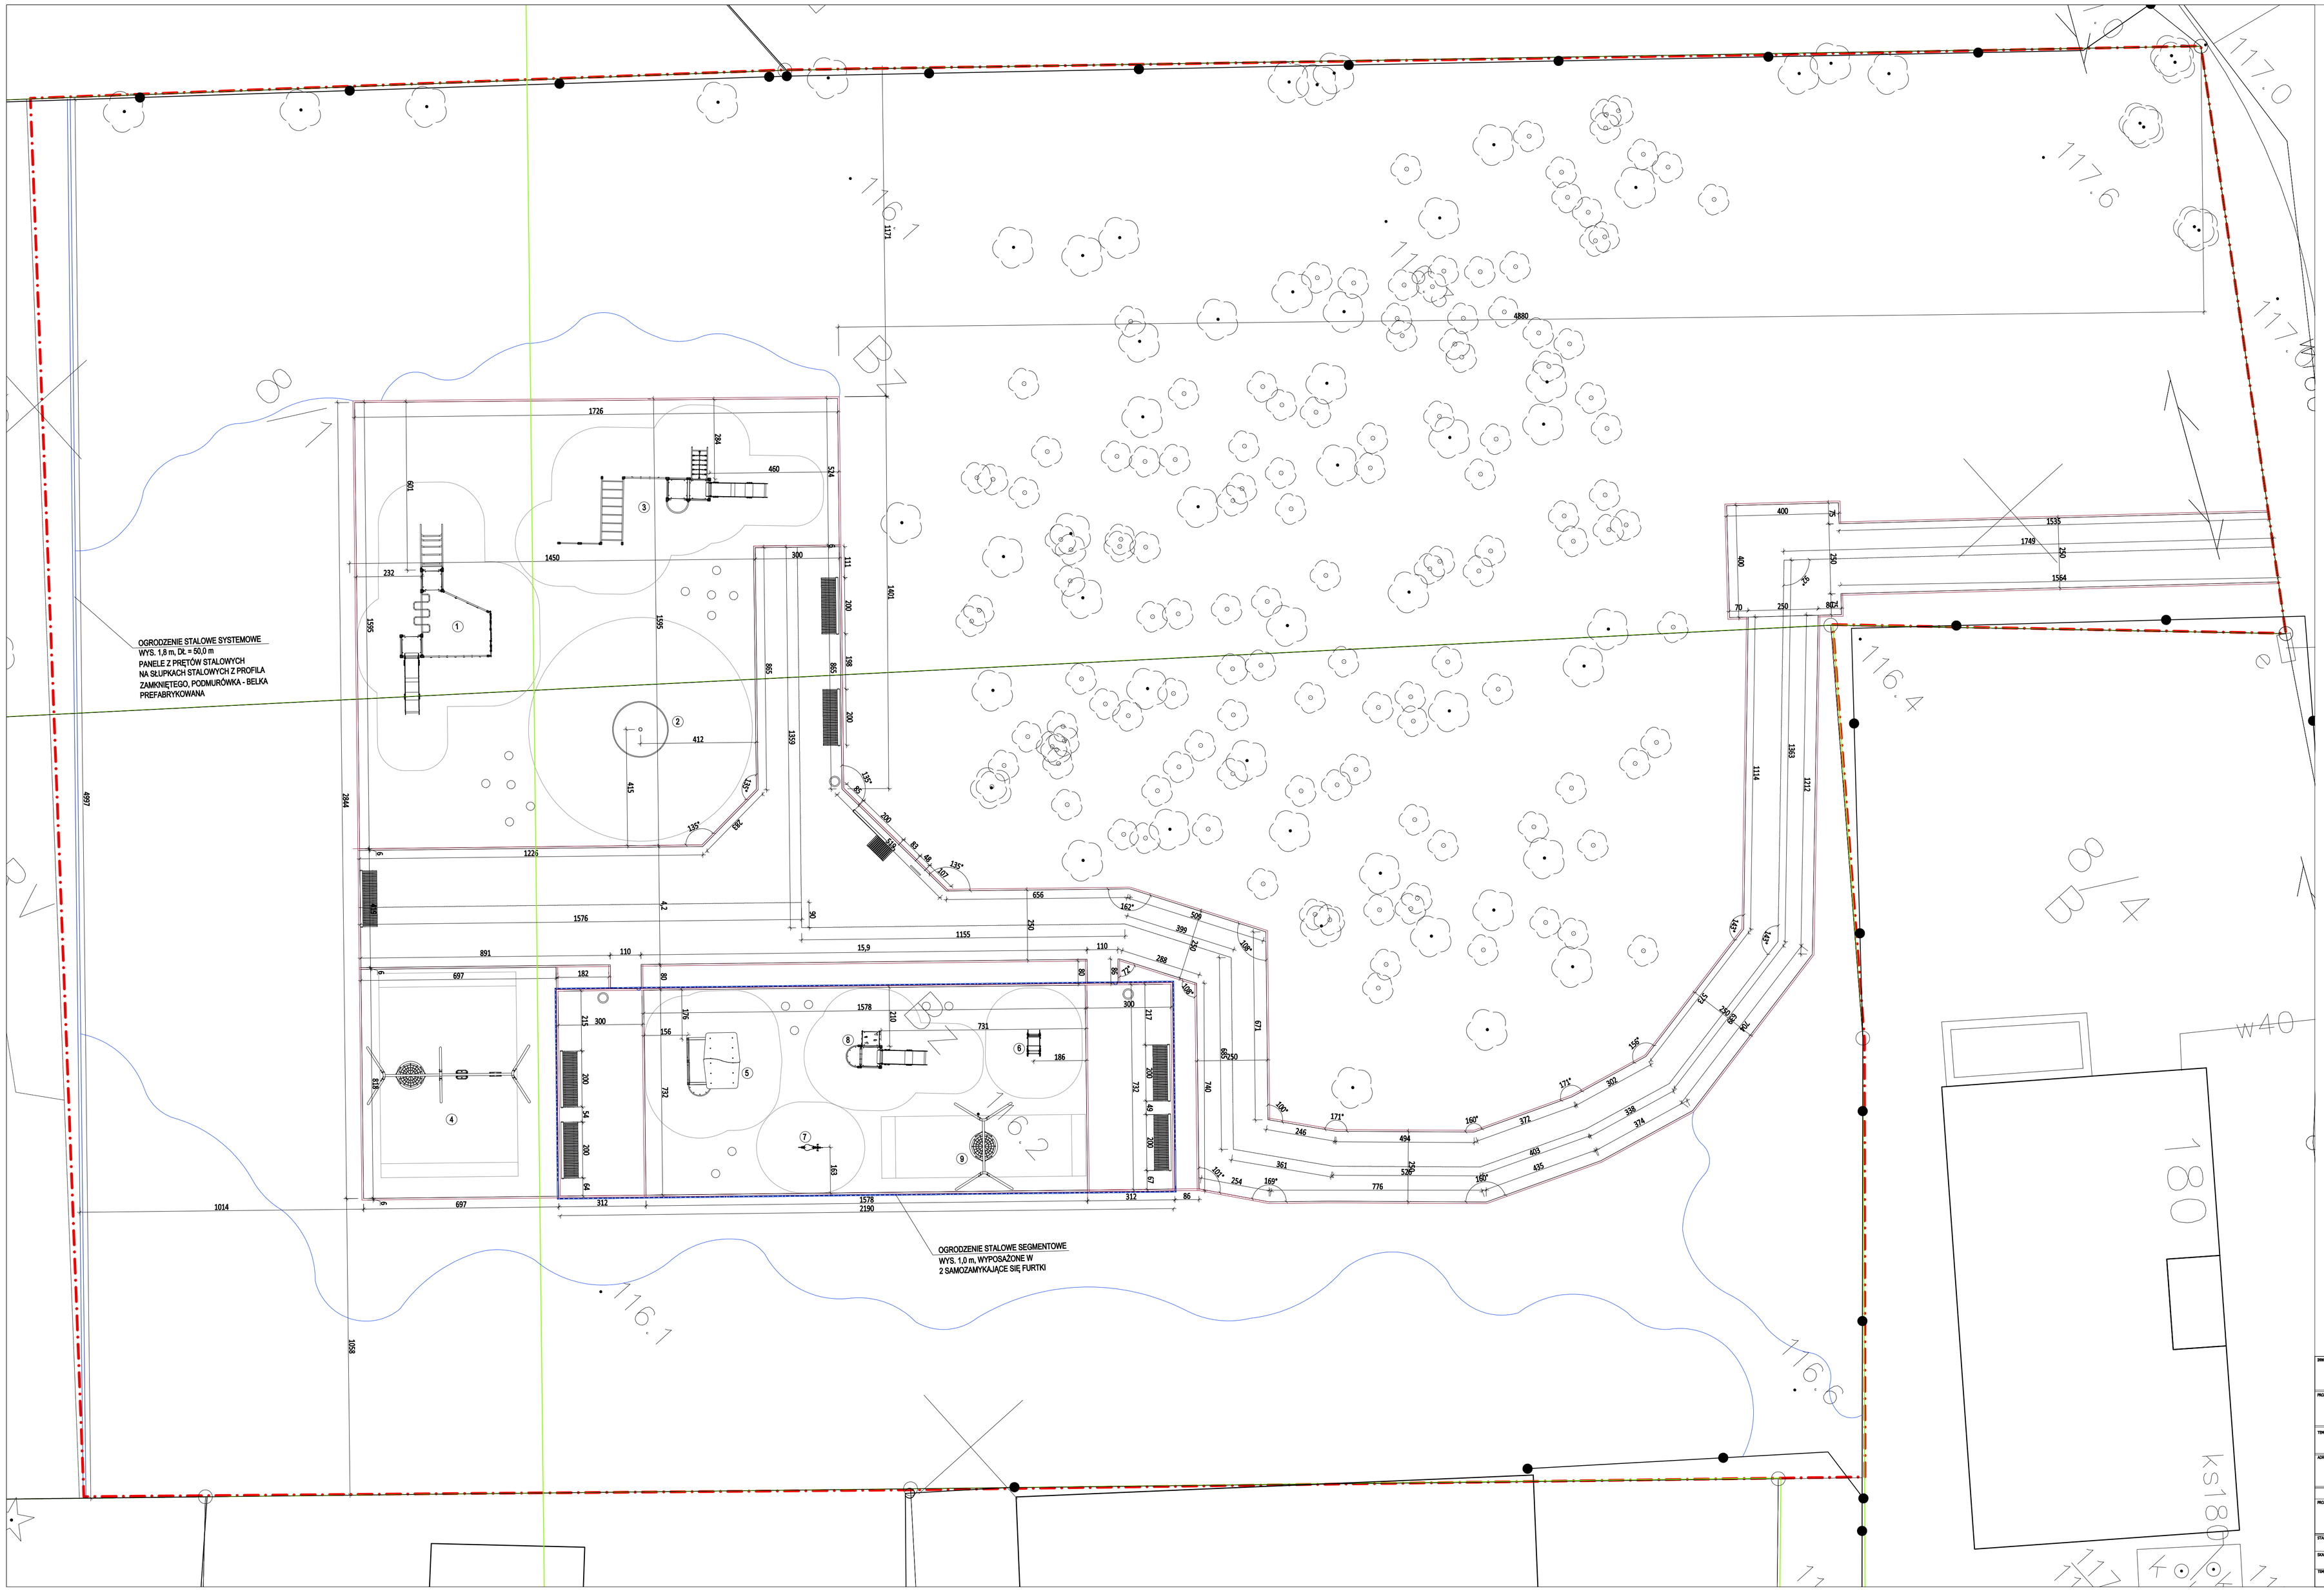

LEGENDA:

- GRANICA OPRACOWANIA
- STREFY BEZPIECZEŃSTWA URZĄDZEŃ
- OGRODZENIE SYSTEMOWE TERENU H=1,8m
- OGRODZENIE SYSTEMOWE PLACU ZABAW DZIECI MŁODSZYCH - H=1,0m
- OBRZEŻE BETONOWE 6 x 25 cm
- OBRZEŻE EKO-BORD UNI 45 x 80 mm
- (1) ELEMENTY WYPOSAŻENIA WG WYKAZU
- DRZEWA ISTNIEJĄCE
- ŁAWKA Z OPARCIEM
- ŁAWKA Z OPARCIEM I STOJAKIEM ROWEROWYM
- KOSZ NA ŚMIECI
- SIEDZISKO - SŁUPEK Ø30-35 CM Z DREWNA AKACJOWEGO
- TABLICA REGULAMINOWA

INWESTOR: Zarząd Zieleni Miejskiej we Wrocławiu
ul. Trzebnicka 33
50-231 Wrocław

PROJEKTANT: Vertigo Margareta Jarczewska
ul. Jackowskiego 33, 51-661 Wrocław
TEL/FAX: +48713437070 i +48 609 472 080,
e-mail: vp-vertigo@poczta.onet.pl

TEMAT: "Budowa placu zabaw przy ul. Kłokoczyckiej we Wrocławiu"

ADRES: ul. Kłokoczycka
część działek nr 8/1, 9/4, AM-5
obręb: KŁOKOCZYCE, Wrocław

architektura	NR UPRAWNIEŃ:	PODPIS:
mgr inż. arch. Margareta Jarczewska	04/02/DO/A	

STADIUM: PW
BRANŻA: ZAGOSPODAROWANIE TERENU
SKALA: 1:100
DATA: 05.2019
NR RYSUNKU: 2
TEMAT RYSUNKU: TYCZENIE ZAGOSPODAROWANIA TERENU