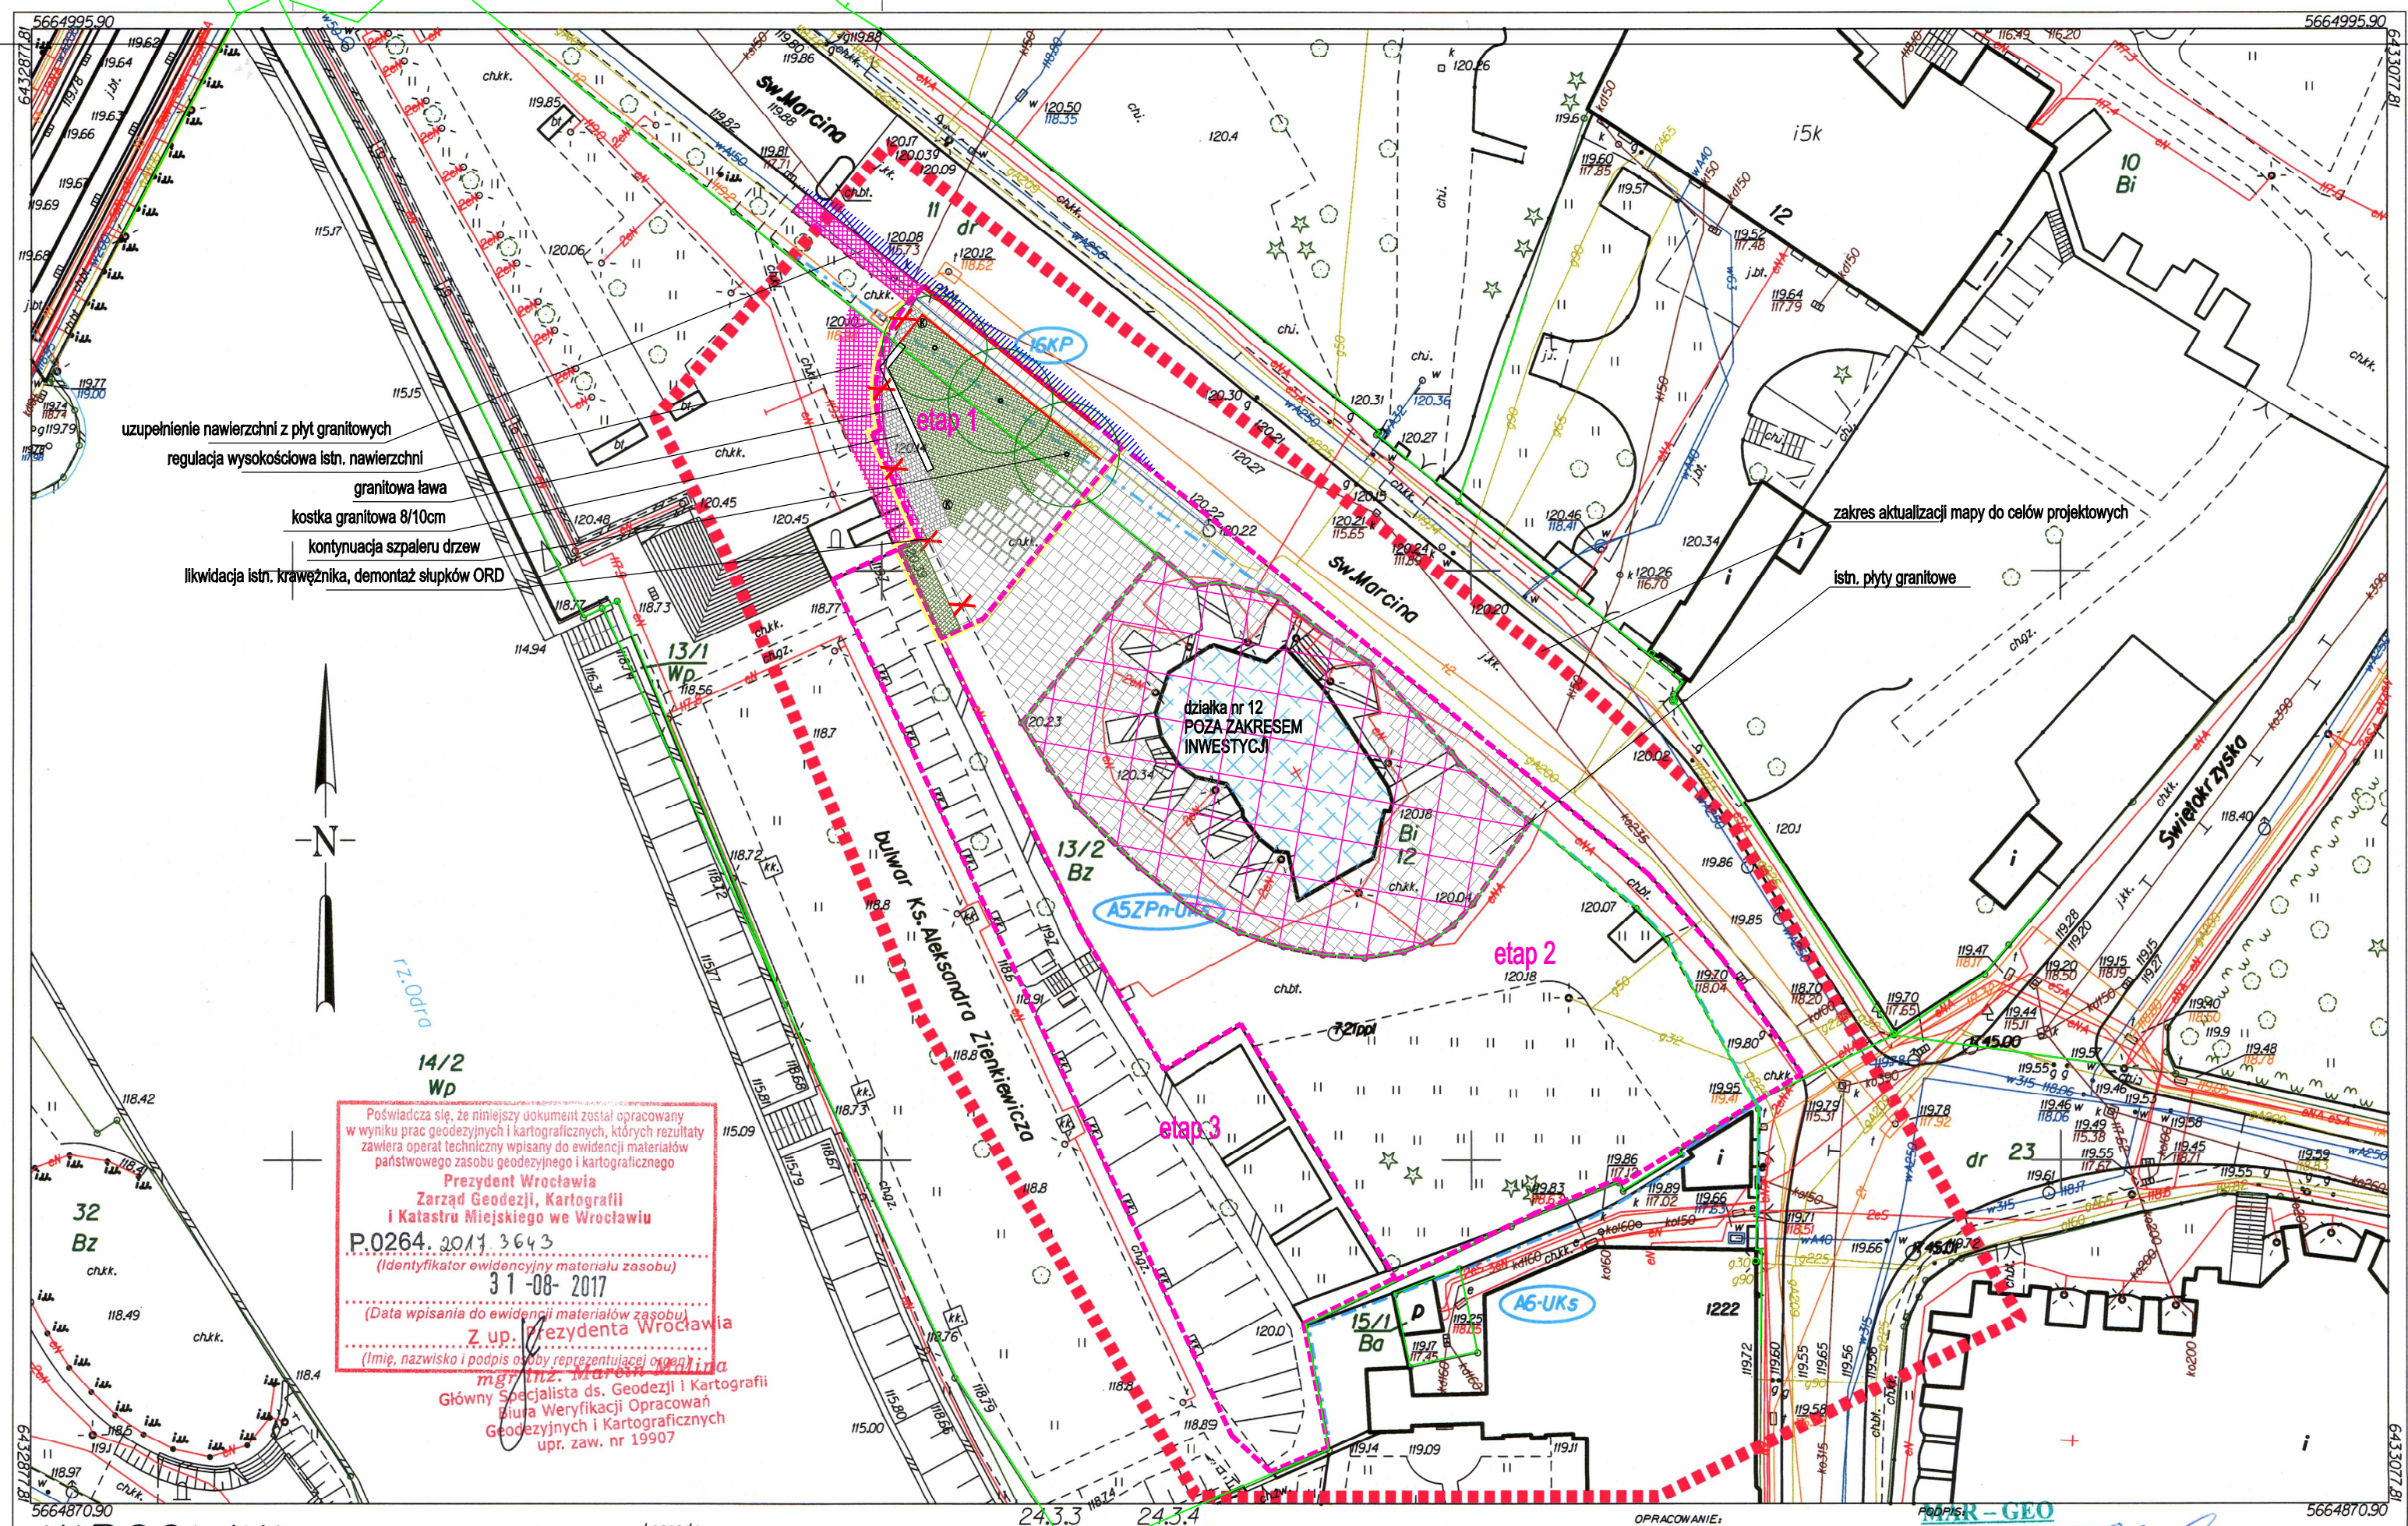

WROCŁAW

Obręb PLAC GRUNWALDZKI

Nr sekcji 6J48J2.04.JJ

ul. Św. Marcina, dz. nr 12, AM-27

Skala 1:500

MAPA DO CELÓW PROJEKTOWYCH

1. Układ współrzędnych PL-2000/6.
2. Poziom odniesienia PL-KRON86-NH".
3. Służebności gruntowych nie badano.
4. Obszar aktualizacji zaznaczono linią przerywaną w kolorze fioletowym.

Legenda:

- 2G - przeznaczenie terenu
- linia rozgraniczająca tereny
- obiekty zabytkowe podlegające ochronie konserwatorskiej wpisane do rejestru zabytków

24.3.3 | 24.3.4 | 5 PLAC GRUNWALDZKI

04.1.1 | 04.1.2

OPRACOWANIE:

firma MAR-GEO
PRACOWNIA GEODEZYJNO-PROJEKTOWA
UL. TRAWNOWA 55/9, 54-614 WROCŁAW
KOM. 603.308.620

MGR INŻ. GRZEGORZ PARTYCZYŃSKI
NR UPR. 21211

geodeta upr.

Nie wyklucza się istnienia w terenie innych nie wykazanych na mapie urządzeń podziemnych, które nie były zgłoszone do inwentaryzacji lub o których brak jest informacji w instytucjach branżowych.

WROCŁAW 17.08.2017 r.

MAR-GEO
PRACOWNIA GEODEZYJNO - PROJEKTOWA
tel. 603 308 620
ul. Trawnowa 55/9 NIP 915-156-16-52
54-614 Wrocław REGON 021955702

GEODETA UPRAWNIONY
mgr inż. Grzegorz Partyczyński
nr upr. 21211

W MIESIĄCU SIERPNIU 2017
NR ID: ZKK/1.7.1.6640.3995.2017

etap 1

ZESTAWIENIE POWIERZCHNI

Lp.	rodzaj nawierzchni	oznaczenie graf.	pow. [m2]
1.	granitowa ława		7
2.	płyty granitowe (nowe)		38
3.	płyty granitowe (z odzysku)		92
4.	ZIELEŃ (wg odrębnego zestawienia)		166
5.	KOSTKA GR. 8/10-9/11cm (szara)		42
6.	RAZEM		345,0

ZESTAWIENIE POWIERZCHNI (teren niezbędny do realizacji etapu 1)

Lp.	rodzaj nawierzchni	oznaczenie graf.	pow. [m2]
1.	regulacja istniejącego ścieku		30,0
2.	wymiana kostki na PŁYTY GRANITOWE		22,6
3.	regulacja wysokościowa nawierzchni		60,0
4.	RAZEM		112,6

- GRANICA OPRACOWANIA (granica 1 etapu)
- granice działek
- X wyburzenia / likwidacje
- zieleń wysoka projektowana (kontynuacja szpaleru drzew)
- ⊗ - kosze na odpadki
- obrzeże granitowe 10/25cm
- granitowa ława

WYKAZ ELEMENTÓW ZAGOSPODAROWANIA OBJĘTYCH PROJEKTEM WYKONAWCZYM:

1. demontaż słupków ORD, krawężnika, nawierzchni z płyt granitowych i betonowych...
2. montaż nowych krawężników i obrzeży granitowych
3. zalecany montaż fundamentów latarń i przepustów dla okablowania realizowanych w 2 etapie
4. mała architektura: granitowa ława, kosze, słupki ORD, ...
5. wykonanie nawierzchni z płyt granitowych nowych - kontynuacja istn. chodnika;
6. wykonanie nawierzchni z płyt granitowych "staroużytecznych"
7. wykonanie nawierzchni z kostki granitowej 8/10cm surowolupanej w powiązaniu z istniejącą;
8. zieleń ozdobna (w tym komory chłonne wzdłuż ławy rozsączające wody opadowe)

Inwestor:	Zarząd Zieleni Miejskiej 50-231 Wrocław, ul. Trzebnicka 33
Jednostka projektowa:	PRACOWNIA PROJEKTOWA MYCZKOWSKI 51-152 Wrocław, ul. Mickiewicza 6a, tel. 602 53 84 36, tel/fax: 71 325 59 70

Branża		Zespół projektowy	Nr uprawnień	Specjalność	Podpis
Architektura	Projektant	dr inż. arch. Tomasz Myczkowski	LOIA/4/2003/GW	architektoniczna	
	Sprawdzający	dr inż. arch. Maciej Stojak	185/00/DUW	architektoniczna	
	Asystent	mgr inż. arch. Róża Myczkowska		architektoniczna	
	Asystent	mgr inż. Angelika Kuśmierczyk-Jędrzak		arch. krajobrazu	

Nazwa inwestycji	ZAGOSPODAROWANIE TERENU POŁOŻONEGO PRZY UL. ŚW. MARCINA WE WROCŁAWIU PIERWSZY ETAP INWESTYCJI
Adres	Wrocław, działki nr: 11, 13/2; AM-27, Obręb: Pl. Grunwaldzki
Nazwa opracowania	PROJEKT WYKONAWCZY ZAGOSPODAROWANIA TERENU POŁOŻONEGO PRZY UL. ŚW. MARCINA WE WROCŁAWIU
Nazwa rysunku	PROJEKT ZAGOSPODAROWANIA TERENU

Skala	Data	Nr umowy	Branża	Stadium	Nr rysunku
1:500	10.11.2017 r.	DPIR.611.20.2017	ARCHITEKTURA	PW	PZT-1.