

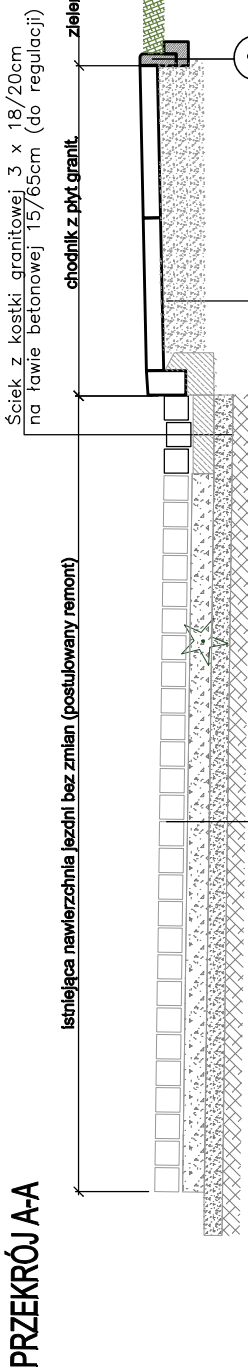


PRZECRÓJ A-A

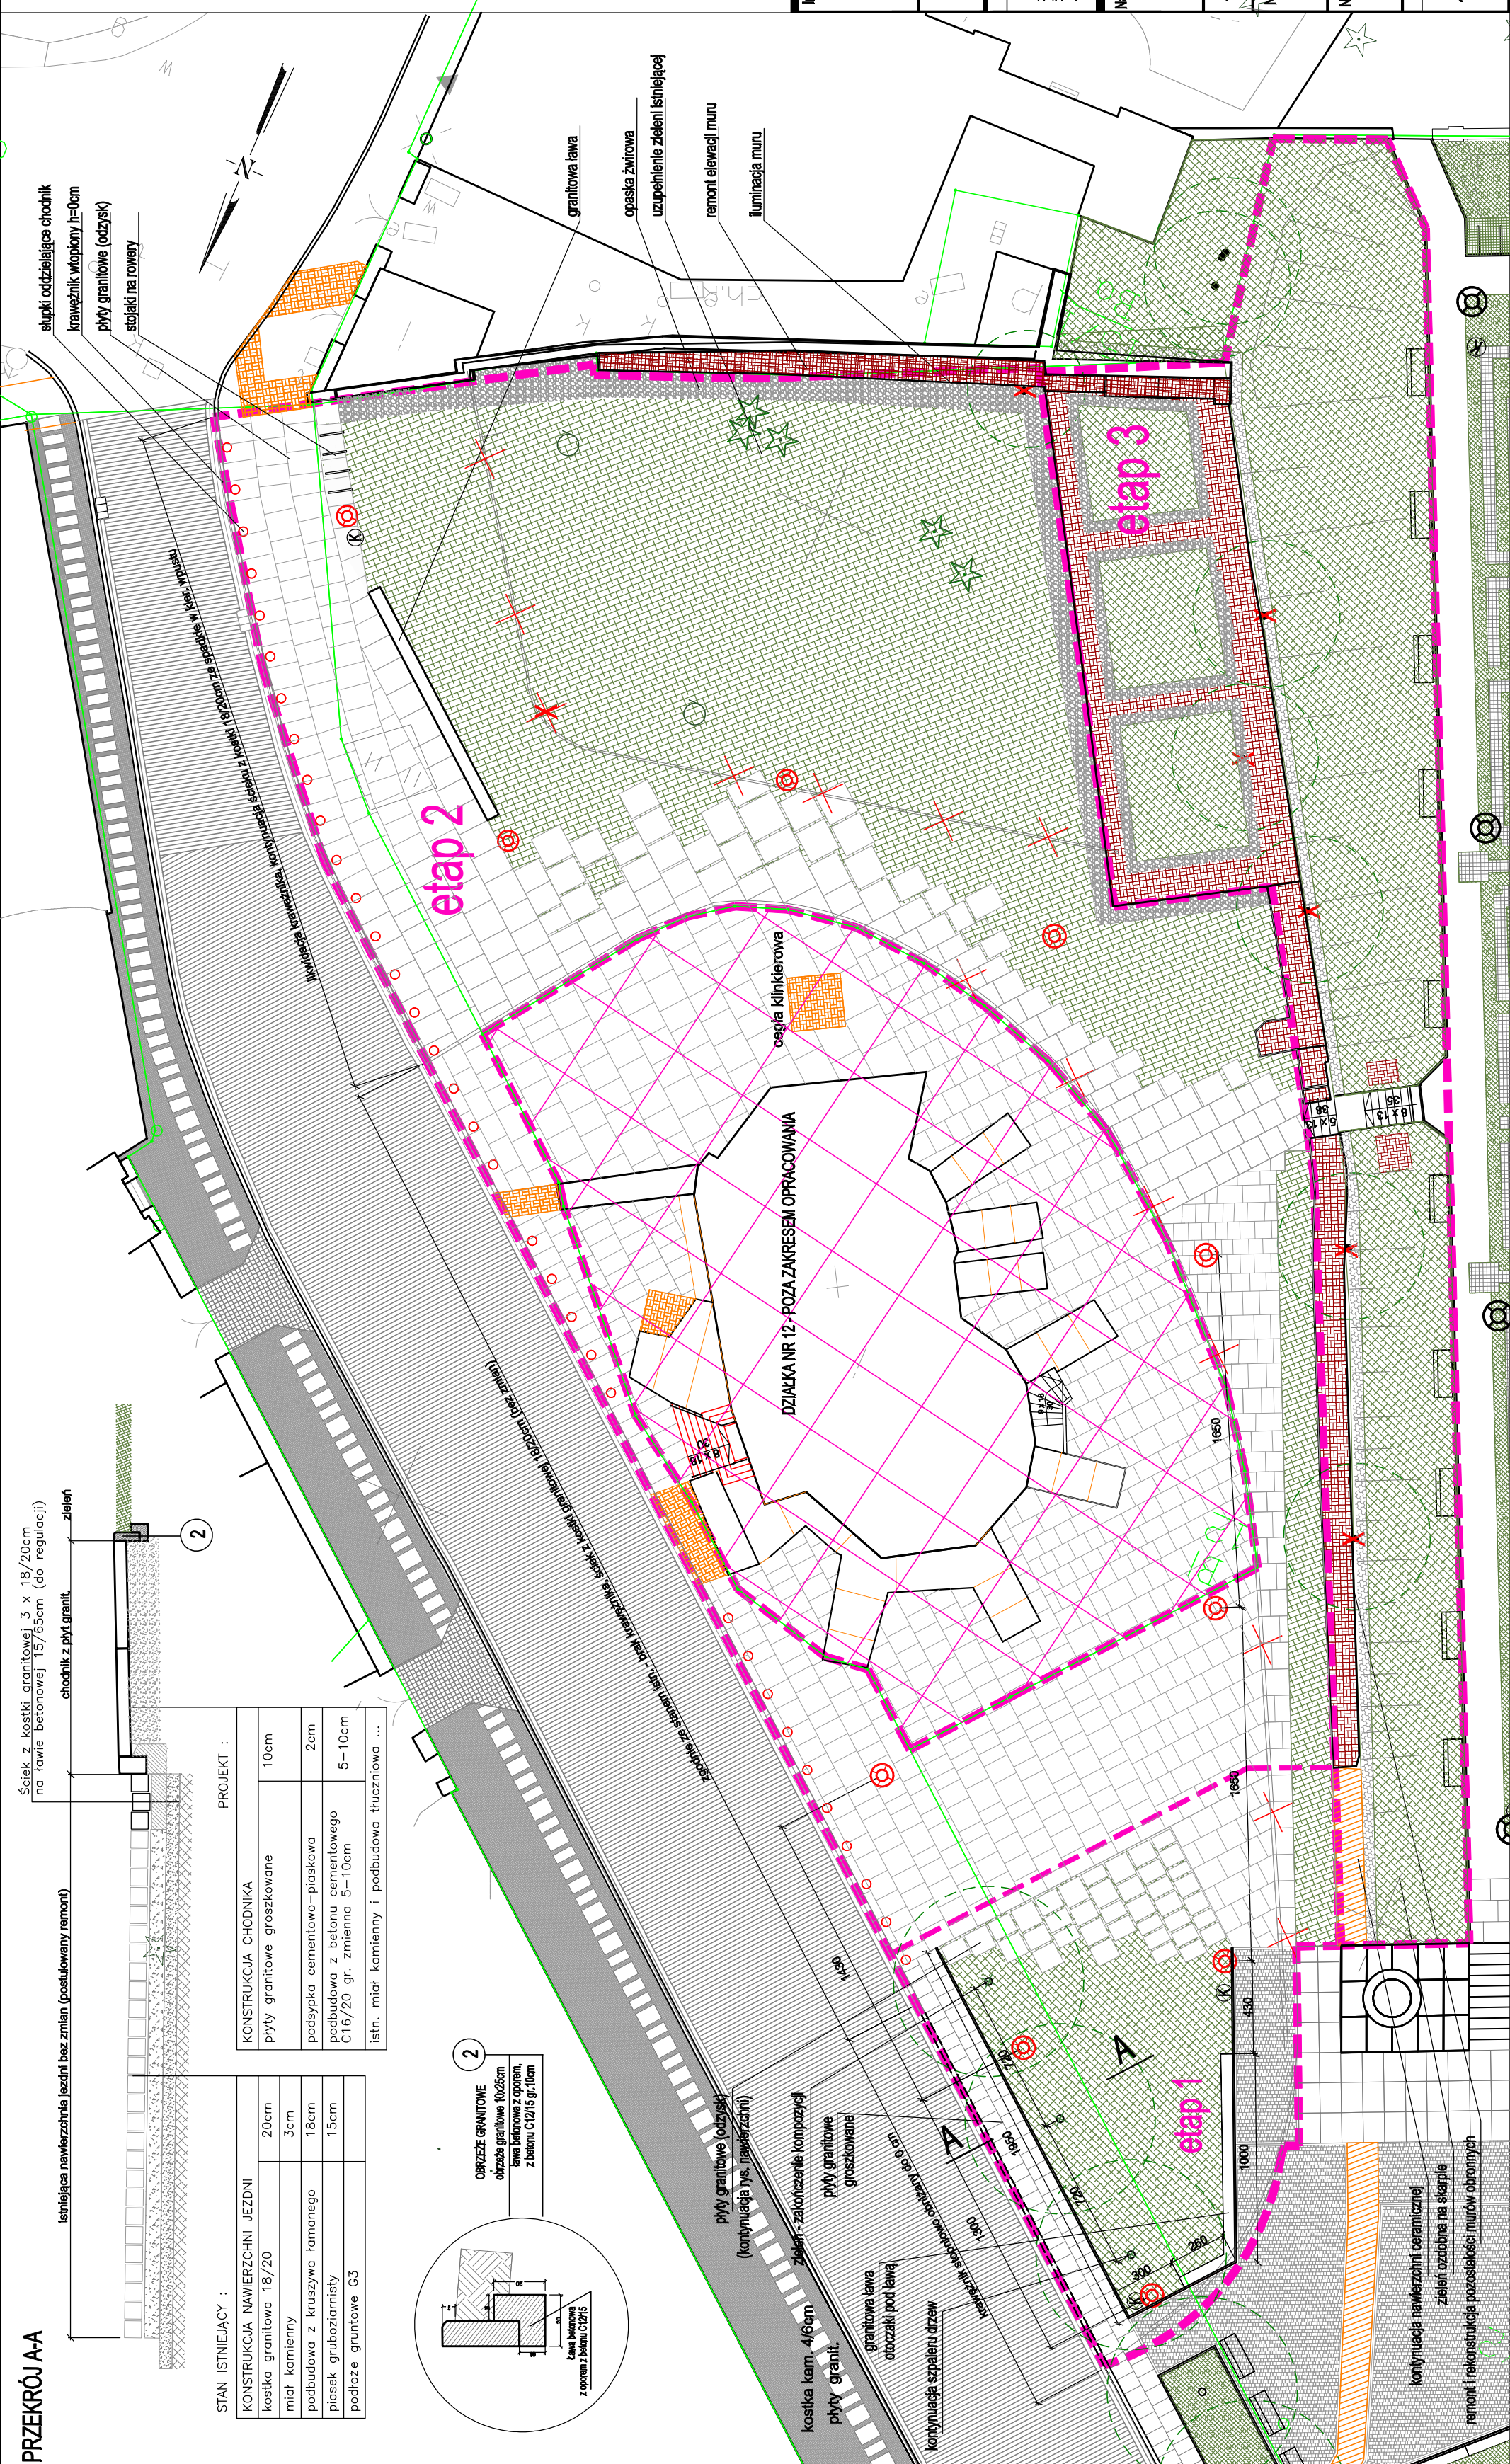

STAN ISTNIEJĄCY :		PROJEKT :	
KONSTRUKCJA NAWIERZCHNI JEZDNI		KONSTRUKCJA CHODNIKA	
kostka granitowa 18/20	20cm	płyty granitowe grostkowane	10cm
miar kamienny	3cm		
podbudowa z kruszywa łamanego	18cm	podsyпка cementowo–piaskowa podbudowa z betonu cementowego C16/20 gr. zmienna 5–10cm	2cm 5–10cm
piasek gruboziarnisty	15cm		
podłoże gruntowe G3			
		istn. miar kamienny i podbudowa tłuczniowa ...	

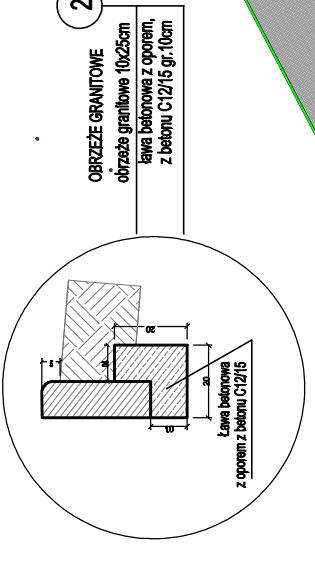

etap 1 (przedmiotowy dal niniejszej dokumentacji)

ZESTAWIENIE POMIĘRZOWE (działka nr 12 - Gmina Wrocław)	
Id.	rodzaj nawierzchni
1.	granitowa ława
2.	płyty granitowe (ława)
3.	płyty granitowe (z odpływu)
4.	zielen (z odpływu)
5.	zielen (z odpływu)
6.	zielen (z odpływu)


etap 2

ZESTAWIENIE POMIĘRZOWE (działka nr 13/2 i 11 - Gmina Wrocław)	
Id.	rodzaj nawierzchni
1.	granitowa ława
2.	płyty granitowe (ława)
3.	płyty granitowe (z odpływu)
4.	zielen (z odpływu)
5.	zielen (z odpływu)
6.	zielen (z odpływu)

etap 3

ZESTAWIENIE POMIĘRZOWE (działka nr 13/2 - Gmina Wrocław)	
Id.	rodzaj nawierzchni
1.	granitowa ława
2.	płyty granitowe (ława)
3.	płyty granitowe (z odpływu)
4.	zielen (z odpływu)
5.	zielen (z odpływu)
6.	zielen (z odpływu)

RAZEM POW. ETAPÓW: 2708 m2

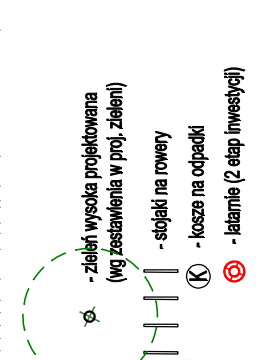

WYKAZ ELEMENTÓW ZAGOSPODAROWANIA OBJĘTYCH PROJEKTEM BUDOWLANYM:

1. nawierzchnie chodników (remontywna warstwa ścieralnej, nowe uściążowanie)
2. wyznaczenie terenu zieleni ozdobnej i miejsc rekreacyjnych
3. oświetlenie terenu i iluminacja (wraz z liniami zasilającymi) - 2 etap inwestycji
4. mała architektura: ławy, stojaki na rowery, kosze, słupki ORD, ...
5. remont i rekonstrukcja murów obronnych

Investor:	Zarząd Zieleni Miejskiej 50-231 Wrocław, ul. Trzebnicka 33				
Jednostka projektowa:	PRACOWNIA PROJEKTOWA MYCZKOWSKI 51-12 Wrocław, ul. Jankowskiego 16, tel. 662 23 34, fax: 662 71 325 59 70				
Architektura	Bratka Projektant Sprawdzający Asystent	Zespół projektowy dr inż. arch. Tomasz Myczkowski dr inż. arch. Maciej Stojak mgr inż. arch. Róża Myczkowska	Nr uprawnień LOIA/4/2003/GW 18500DUW	Specjalność architektoniczna architektoniczna architektoniczna	Podpis
Nazwa inwestycji	ZAGOSPODAROWANIE TERENU POŁOŻONEGO PRZY UL. ŚW. MARCINA WE WROCŁAWIU PIERWSZY ETAP INWESTYCJI				
Adres	Wrocław, działki nr: 11, 13/2; AM-27, Obręb: Pl. Grunwaldzki				
Nazwa opracowania	PROJEKT BUDOWLANY ZAGOSPODAROWANIA TERENU POŁOŻONEGO PRZY UL. ŚW. MARCINA WE WROCŁAWIU				
Nazwa rysunku	PROJEKT ZAGOSPODAROWANIA TERENU PLAN SYTUACYJNY, PRZEKROJE				
Skala	Data	Nr umowy	Bratka	Stadium	Nr rysunku
1:250	16.08. 2017 r.	DPIR.611.20.2017	ARCHITEKTURA	PB	PZT-2.